АО "ПИК-Индустрия"

"Утверждаю"
Ген. директор АО "ПИК-Индустрия"
. . . . . Гобеев Э. К.

Альбом защитных кровельных фартуков для домов серии ПИК-2.0

"Согласовано"

Директор по развитию . . . . . Рогозин М. Ю.
Директор по закупкам . . . . . Тиняков А. В.
Начальник технического управления . . Михайлин А. И.

АО «ПИК-Индустрия»
КОНТРОЛЬНЫЙ ЭКЗЕМПЛЯР
Отдел
Технической документации

Москва 2018

А/х 30020 1-00

16 МАЙ 2018

Оглавление.

1. Примечания.		... 2
2. Защитный кровельный фартук	Ф-1и	3
3.	Ф-2и	4
4.	Ф-3и	5
5.	Ф-4и	6
6.	Ф-5и	7
7.	Ф-6и	8
8.	Ф-7и	9
9.	Ф-8и	...10
10.	Ф-9и	...11
11.	Ф-10и	...12
12.	Ф-11и	...13
13.	Ф-12и	...14
14.	Ф-13и	...15
15.	Ф-14и	...16
16.	Ф-15и	...17
17.	Ф-16и	...18
18.	Ф-17и	...19
19.	Ф-18и	...20
20.	Ф-19и	...21
21.	Ф-20и	...22
22.	Ф-21и	...23
23.	Ф-22и	...24
24.	Ф-23и	...25
25.	Ф-24и	...26
26.	Ф-25и	...27
27.	Ф-26и	...28
28.	Ф-27и	...29
29.	Ф-28и	...30
30.	Ф-29и	...31
31.	Ф-30и	...32
32.	Костыль К-1	... 33
33.	Костыль К-2	... 34
34.	Костыль К-3	... 35
35.	Костыль К-4	...36
36.	Костыль К-5	...37
37.	Костыль К-6	...38
38.	Костыль К-7	...39
39.	Костыль К-8 (Входная группа)	...40
40.	Костыль К-9 (Входная группа)	...41
41.	Костыль К-10(Входная группа)	...42
42	Фс-1* (Входная группа)	...43
43	Ф-1* (Входная группа)	...44
44	К-5* (Входная группа)	...45
45	Ф-4* (Входная группа)	...46
46	Ф-5* (Входная группа)	...47
47	Ф-2* (Входная группа)	...48

АО «ПИК-Индустрия»
КОНТРОЛЬНЫЙ ЭКЗЕМПЛЯР
Отдел
Технической документации

300201-02

В связи с выпуском чертежей изделий с индексом "и" ранее выпущенные чертежи без индекса аннулируются .

Взамен инв. N

Подпись и дата 30.11.2018

Арх.N подл. 332/18-АР

Изм.	Кол. уч.	Лист	N док.	Подпись	Дата
2		зам.			30.11.18
Разработал		Юманкин			
Утвердил		Михайлин			

Альбом кровельных защитных фартуков

Жилые дома ПАО "ГК ПИК".

Оглавление.

Стадия	Лист	Листов
Р	1	

АО "ПИК-Индустрия"

Примечания.

1. Разработано на основании проектов серии ПИК-2.0, рассматривать совместно с разделами АР-3, АР-4. Наименование фартуков и костылей может отличаться от проектных.
2. Кровельные защитные фартуки изготавливать из стального оцинкованного листа толщиной 0.7 мм по ГОСТ 14918-80.
3. Радиус гиба-2 мм.
4. Элементы защитных фартуков основной кровли и защитных фартуков входных групп окрасить порошковой краской руководствуясь с индивидуальными проектами домов серии ПИК-2.0.
5. Элементы защитных фартуков крепятся защелкиваясь на костыли, между собой соединяются заклепками, швы заделываются герметиком .
6. Швы между элементами защитных фартуков в деформационных швах секций разных этажностей к стене заделать герметиком,
7. Лицевая сторона фартука-сечение 1-1 вид сверху.
8. Материал костылей К1-К10: полоса -4х40 ГОСТ 103-2006 С245ГОСТ27772-2015.
9. Готовые изделия К1-К10 от коррозии грунтуются грунтовкой по металлу ГФ 021 ГОСТ 25 129-82 за 2 раза.

АО «ПИК-Индустрия»
КОНТРОЛЬНЫЙ ЭКЗЕМПЛЯР
Отдел
Технической документации

В связи с выпуском чертежей изделий с индексом "и" ранее выпущенные чертежи без индекса аннулируются.

300201-01

Взамен инв. N

Подпись и дата 27 АВГ 2018

Инв.N подл.

Изм.	Кол. уч	Лист	N док.	Подпись	Дата
1		нед			24.08

Альбом кровельных защитных фартуков


Жилые дома ПАО "ГК ПИК".

Разработал	Юманкин	24.08.18
Утвердил	Михайлин	


Примечания.

Стадия	Лист	Листов
Р	2	

АО "ПИК-Индустрия"

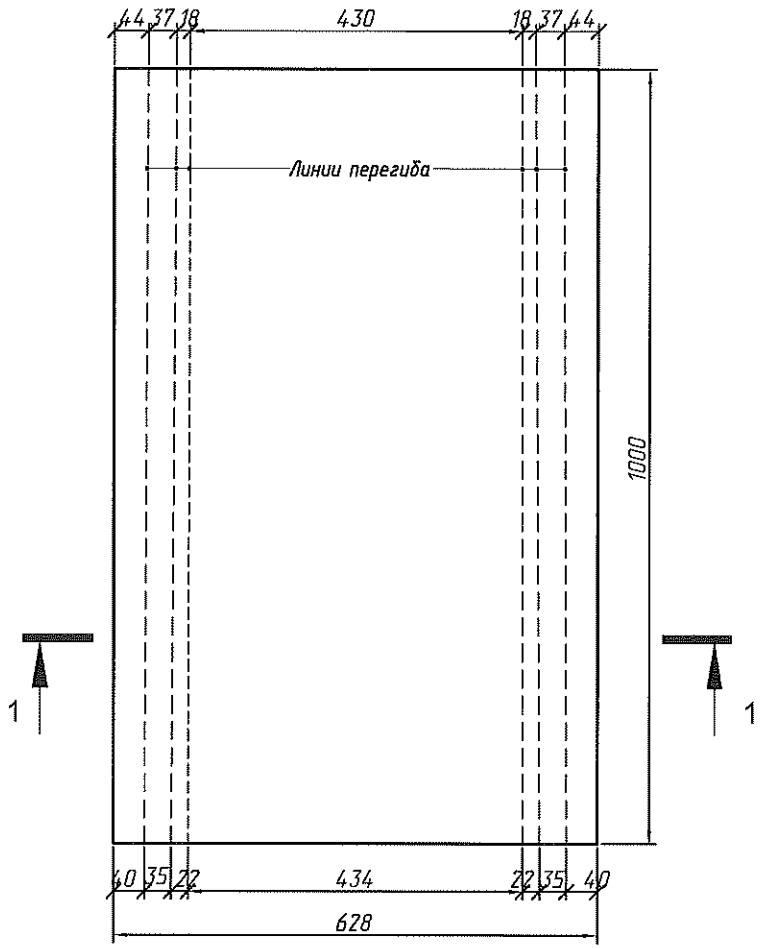

1 – 1

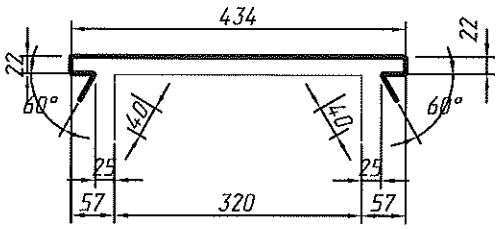

АО «ПИК-Индустрия»
КОНТРОЛЬНЫЙ ЭКЗЕМПЛЯР
Отдел
Технической документации
300201-01

1		нов.			24.08
Изм.	Кол. уч.	Лист	N док.	Подпись	Дата
Разработал		Юманкин			24.08.18
Утвердил		Михайлин			

Альбом кровельных защитных фартуков

Жилые дома ПАО "ГК ПИК".

ф-1и


Стадия	Лист	Листов
Р	3	

АО "ПИК-Индустрия"


Взамен инв. N

Подпись и дата 27 АВГ 2018

Арх.N подл. 2222/18

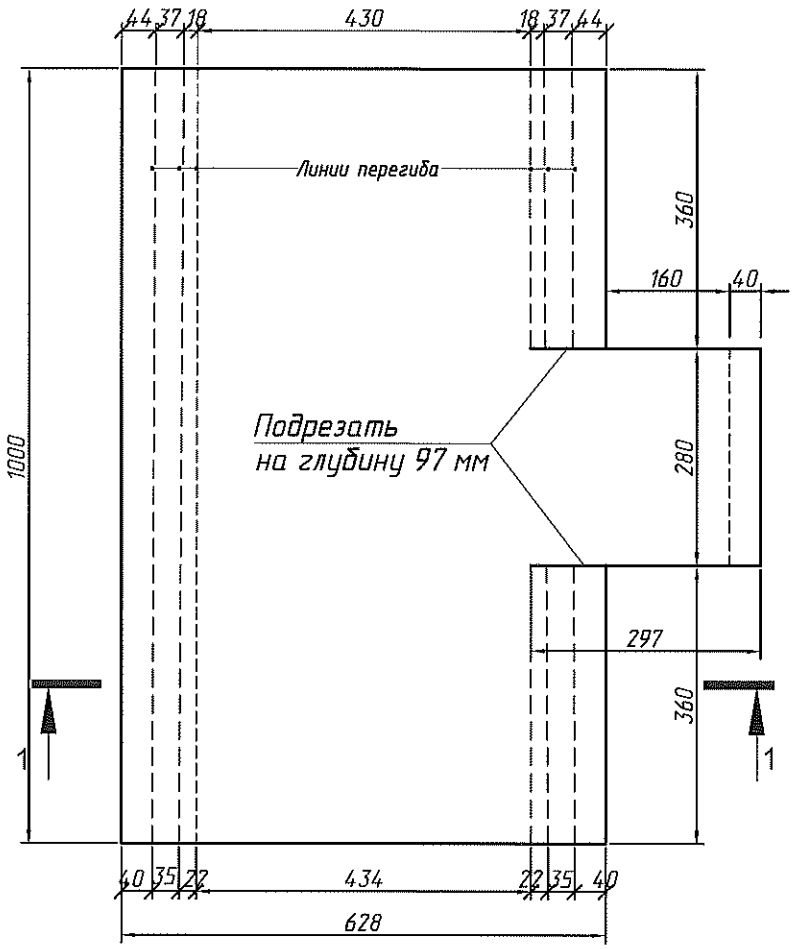

1 – 1

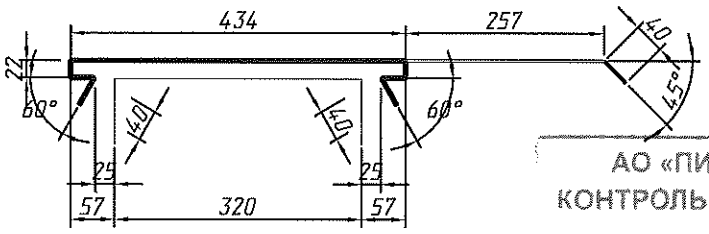

АО «ПИК-Индустрия»
КОНТРОЛЬНЫЙ ЭКЗЕМПЛЯР
Отдел
Технической документации
300201-01

Взамен инв. N

Подпись и дата 27 АВГ 2018

Арх.N подл. 2222/18

Изм.	Кол. уч.	Лист	N док.	Подпись	Дата
1		нов.			27.08
Разработал		Юманкин			24.08.18
Утвердил		Михайлин			


Альбом кровельных защитных фартуков

Жилые дома ПАО "ГК ПИК".


Ф-2и
Контрфорс

Стадия	Лист	Листов
Р	4	

АО "ПИК-Индустрия"

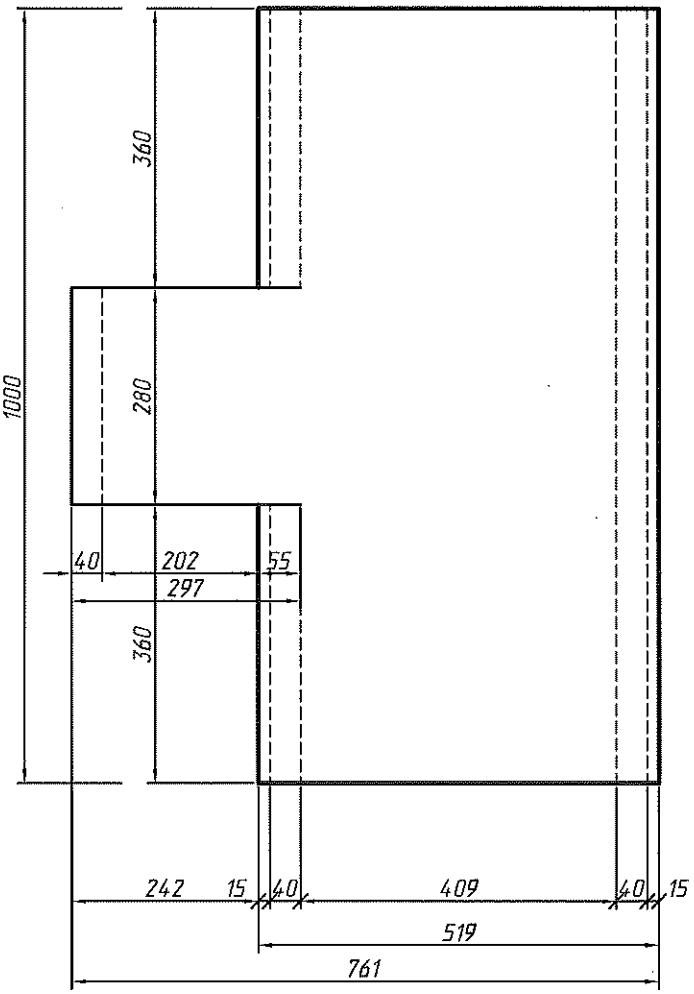

1 - 1

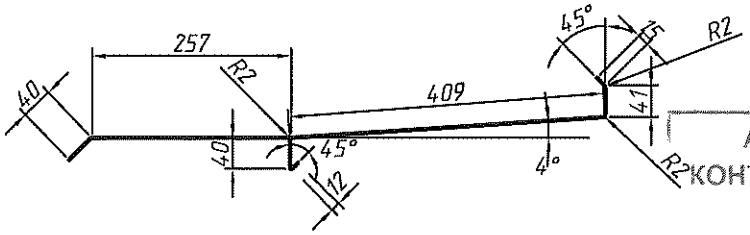

АО «ПИК-Индустрия»
КОНТРОЛЬНЫЙ ЭКЗЕМПЛЯР
Отдел
Технической документации
300201-01

Взамен инв. N

Подпись и дата 27 АВГ 2018

Арх.N подл. 2222/18

1		нов			27.08.18
Изм.	Кол. уч	Лист	N док.	Подпись	Дата
Разработал		Юманкин			24.08.18
Утвердил		Михайлин			


Альбом кровельных защитных фартуков


Жилые дома ПАО "ГК ПИК".

Ф-3и
Деформационный шов. Контрфорс.

Стадия	Лист	Листов
Р	5	

АО "ПИК-Индустрия"

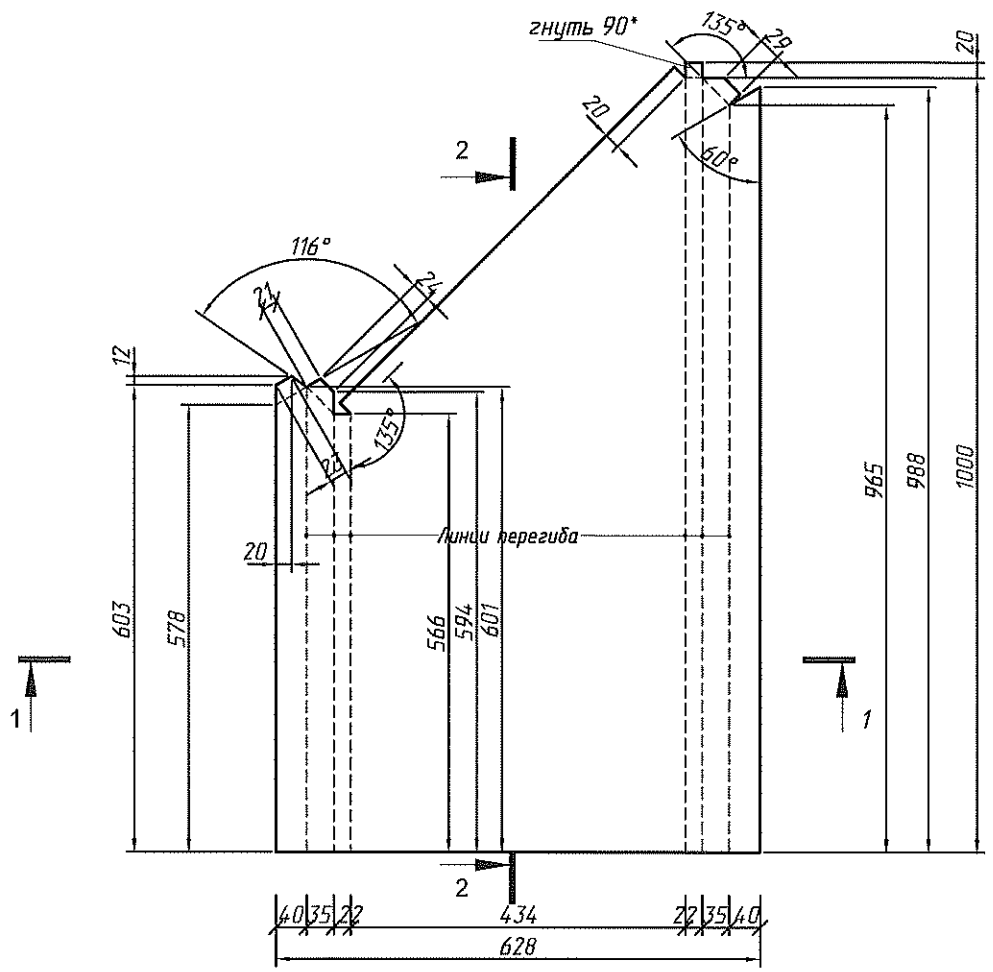

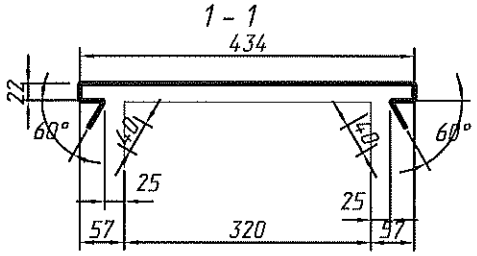

АО «ПИК-Индустрия»
КОНТРОЛЬНЫЙ ЭКЗЕМПЛЯР
Отдел
Технической документации
300201-01

Взамен инв. N

Подпись и дата 27 АВГ 2018

Арх.N подл.

Изм.	Кол. уч	Лист	N док.	Подпись	Дата
1		нсв			27.08
Разработал		Юманкин			24.08.18
Утвердил		Михайлин			


Альбом кровельных защитных фартуков


Жилые дома ПАО "ГК ПИК".

Ф-4и
Угловой.

Стадия	Лист	Листов
Р	6	

АО "ПИК-Индустрия"

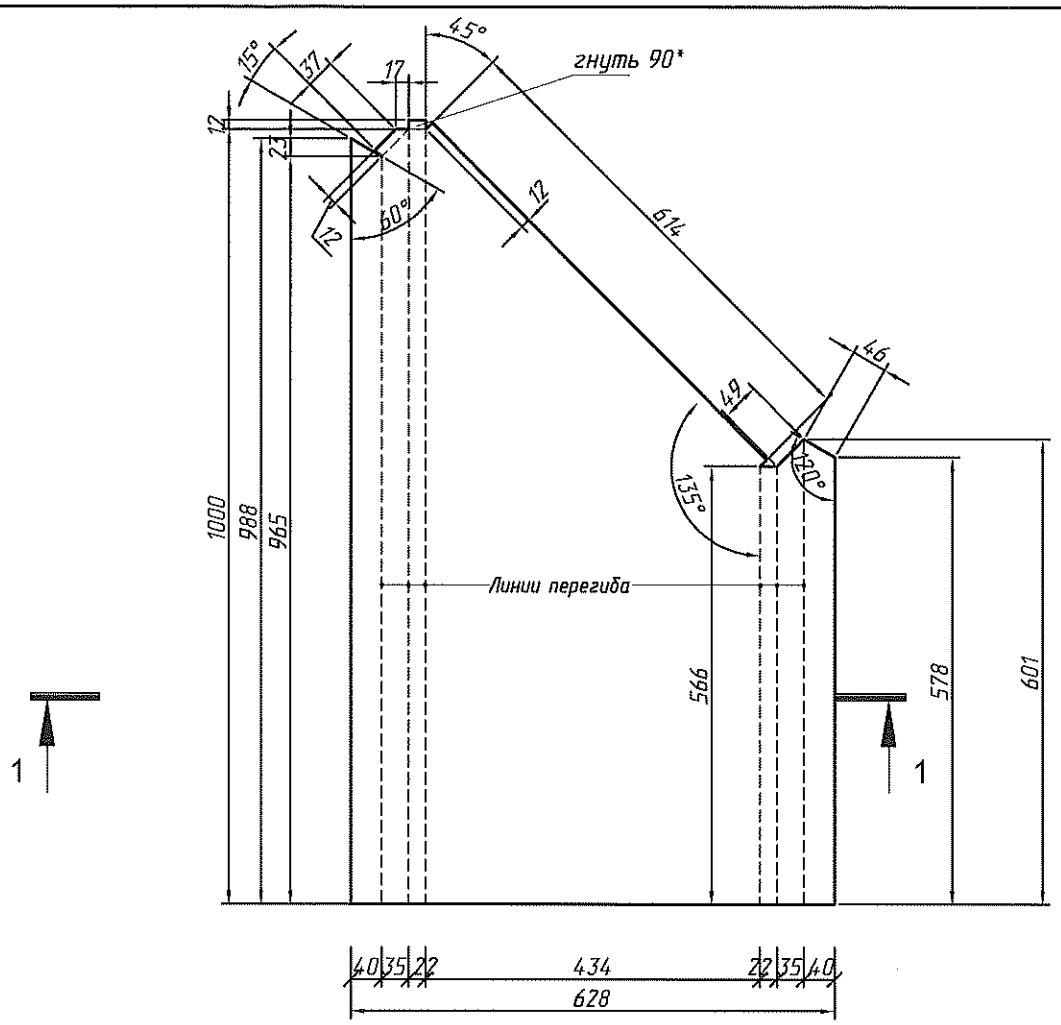

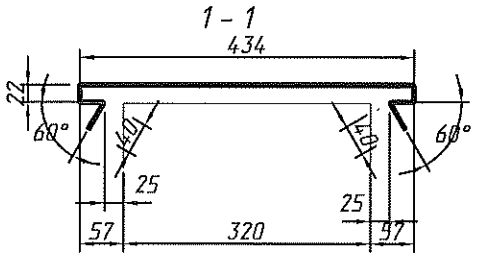

АО «ПИК-Индустрия»
КОНТРОЛЬНЫЙ ЭКЗЕМПЛЯР
Отдел
Технической документации
300201-01

Взамен инв. N

Подпись и дата 27 АВГ 2018

Арх.N подл. 2888/18-Т

1		нсб			22.08
Изм.	Кол. уч.	Лист	N док.	Подпись	Дата
Разработал		Юманкин			24.08.18
Утвердил		Михайлин			


Альбом кровельных защитных фартуков

Жилые дома ПАО "ГК ПИК".


Ф-5и
Угловой.

Стадия	Лист	Листов
Р	7	

АО "ПИК-Индустрия"

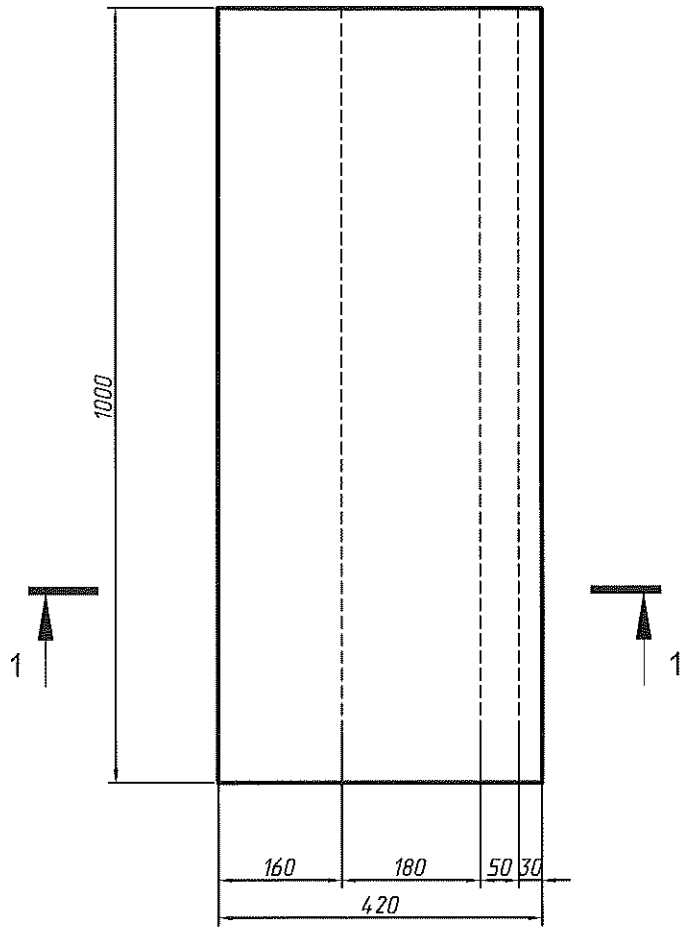

1 – 1

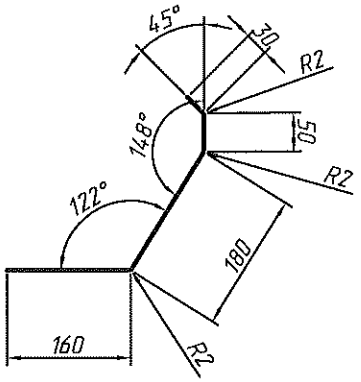

АО «ПИК-Индустрия»
КОНТРОЛЬНЫЙ ЭКЗЕМПЛЯР
Отдел
Технической документации
300201-01

Взамен инв. N

Подпись и дата 27 АВГ 2018

Арх.N подл. 2222/18

Изм.	Кол. уч.	Лист	N док.	Подпись	Дата
1		нов.			27.08
Разработал		Юманкин			24.08.18
Утвердил		Михайлин			


Альбом кровельных защитных фартуков

Жилые дома ПАО "ГК ПИК".


Ф-6и
Деформационный шов.

Стадия	Лист	Листов
Р	8	

АО "ПИК-Индустрия"

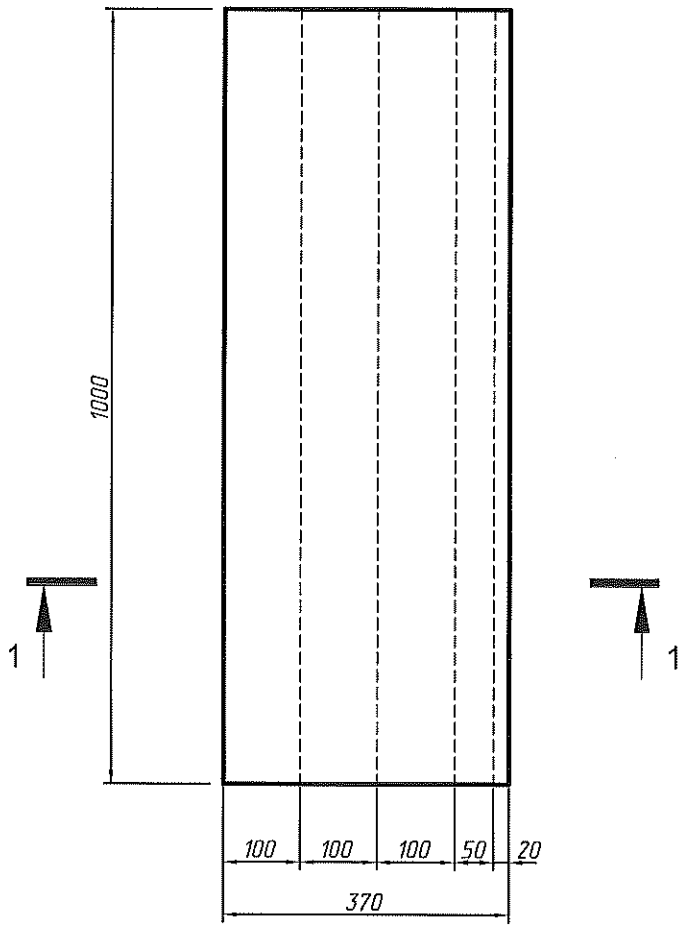

1 – 1

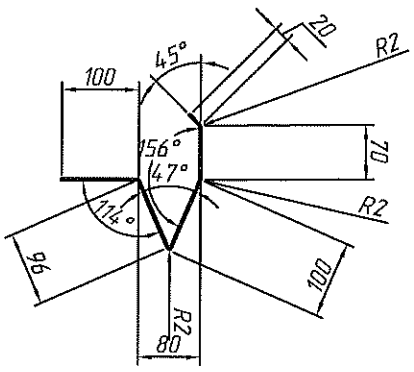

АО «ПИК-Индустрия»
КОНТРОЛЬНЫЙ ЭКЗЕМПЛЯР
Отдел
Технической документации
3·0·0·2·0·1-01

Взамен инв. N

Подпись и дата 27 АВГ 2018

Арх.N подл. 3-0-0-2-0-1

Изм.	Кол. уч	Лист	N док	Подпись	Дата
1		ПСБ			27.08
Разработал		Юманкин			24.08.18
Утвердил		Михайлин			


Альбом кровельных защитных фартуков

Жилые дома ПАО "ГК ПИК".


Ф-7и
Деформационный шов.

Стадия	Лист	Листов
Р	9	

АО "ПИК-Индустрия"

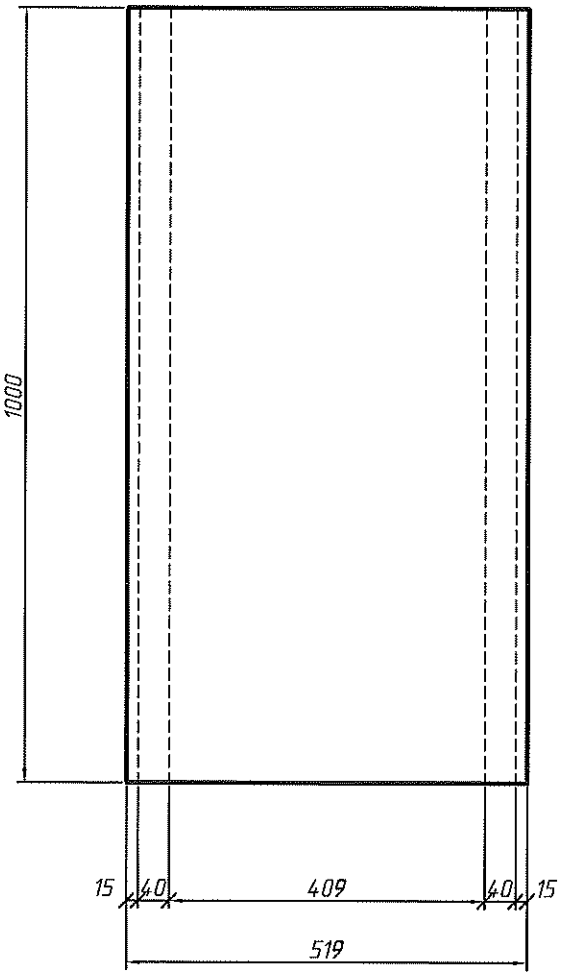

1 – 1

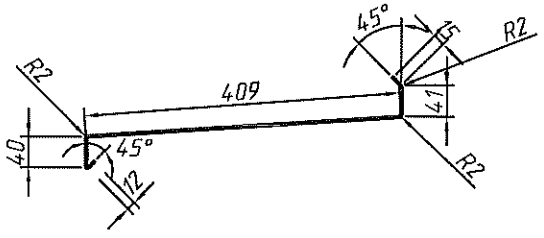

АО «ПИК-Индустрия»
КОНТРОЛЬНЫЙ ЭКЗЕМПЛЯР
Отдел
Технической документации
300201-01

Взамен инв. N

Подпись и дата 27 АВГ 2018

Инв.N подл. 300201

Изм.	Кол. уч	Лист	N док.	Подпись	Дата
1		нов			23.08
Разработал		Юманкин			24.08.18
Утвердил		Михайлин			


Альбом кровельных защитных фартуков

Жилые дома ПАО "ГК ПИК".

Ф-8и
Деформационный шов.

Стадия	Лист	Листов
Р	10	

АО "ПИК-Индустрия"

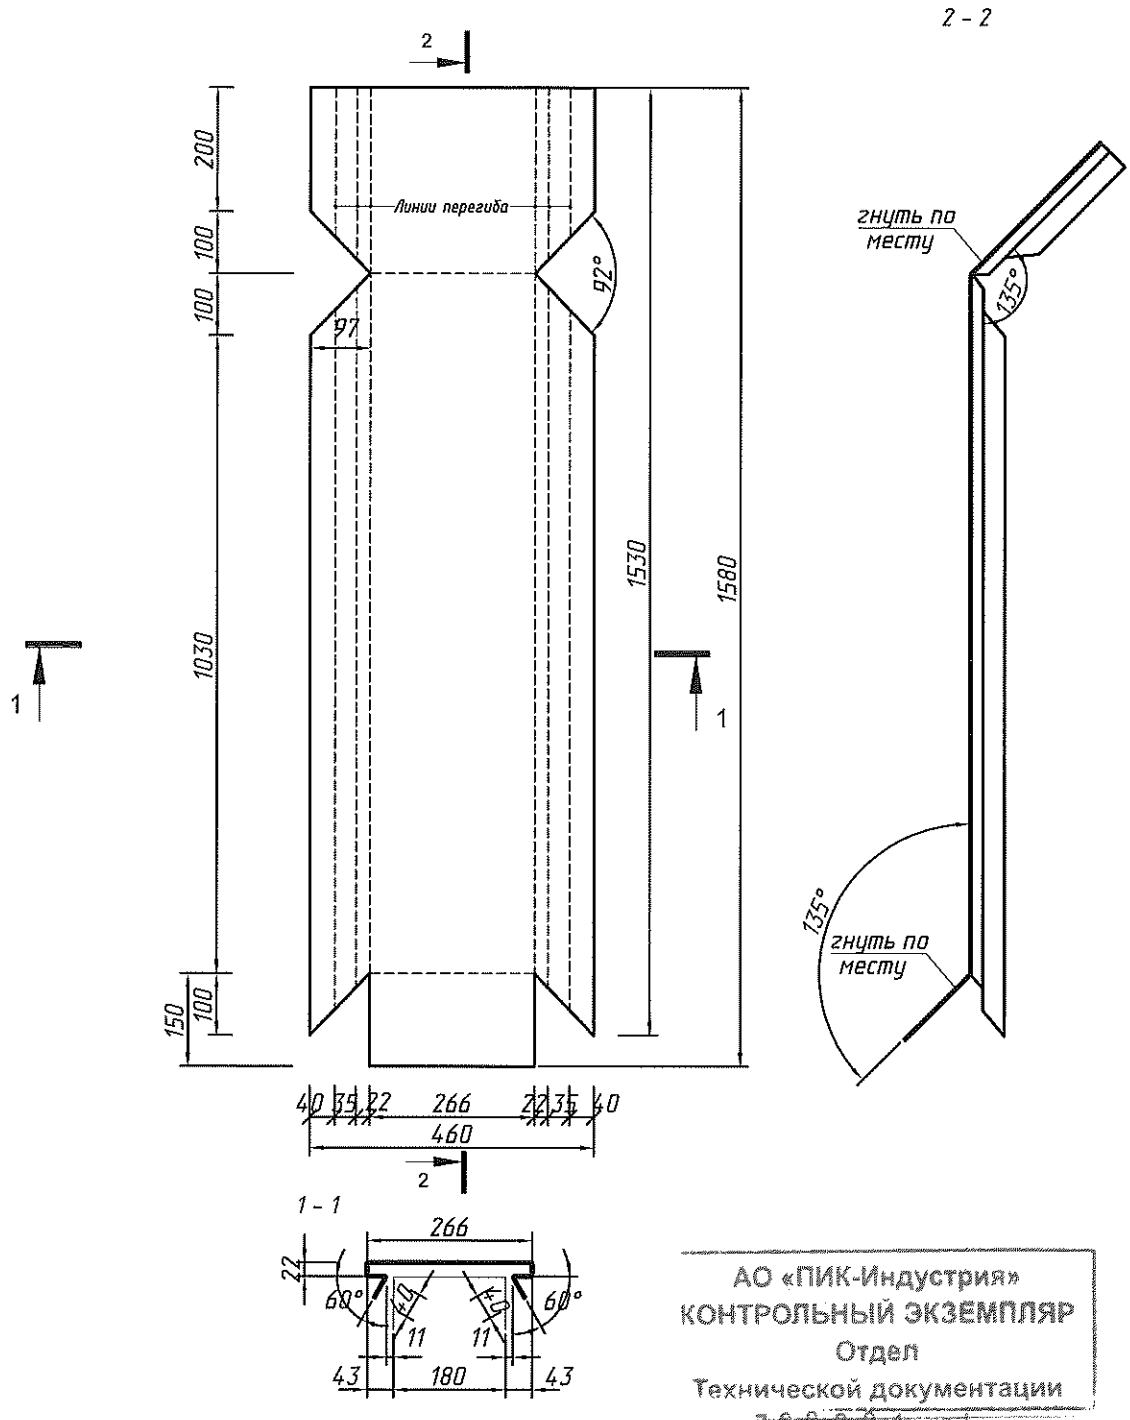

АО «ПИК-Индустрия»
КОНТРОЛЬНЫЙ ЭКЗЕМПЛЯР
Отдел
Технической документации
30-02-01-01

Взамен инв. N

Подпись и дата 27 АВГ 2018

Арх.N подл.

Изм.	Кол. уч.	Лист	N док.	Подпись	Дата
1		нов			27.08
Разработал		Юманкин			24.08.18
Утвердил		Михайлин			


Альбом кровельных защитных фартуков

Жилые дома ПАО "ГК ПИК".


Ф-9и
Контрфорс

Стадия	Лист	Листов
Р	11	

АО "ПИК-Индустрия"

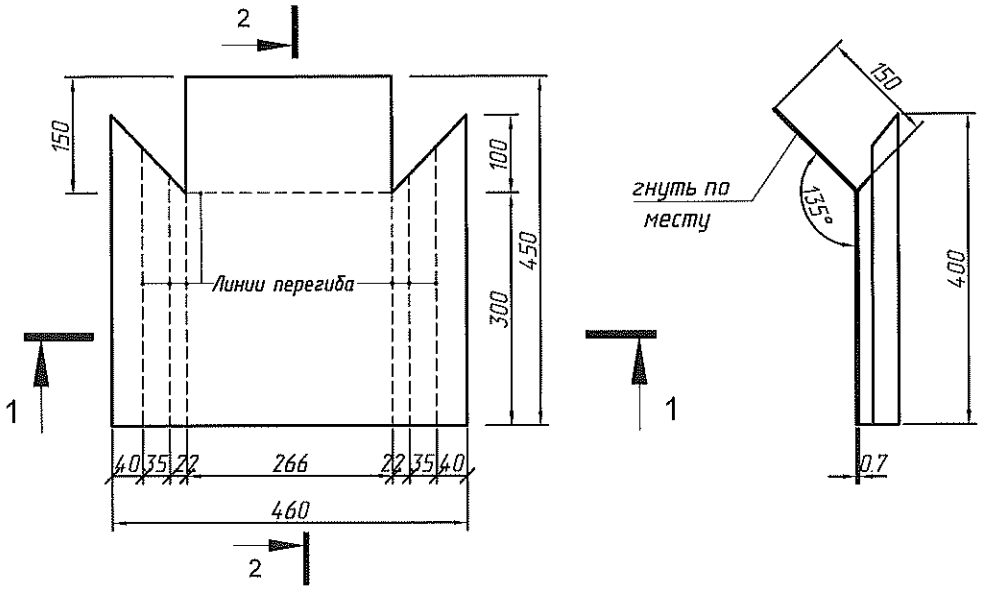

1 - 1

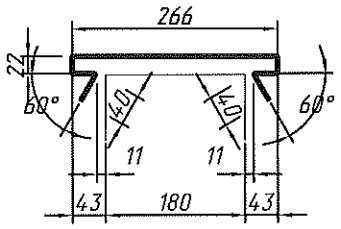

АО «ПИК-Индустрия»
КОНТРОЛЬНЫЙ ЭКЗЕМПЛЯР
Отдел
Технической документации
300201-01

Взамен инв. N

Подпись и дата 27 АВГ 2018

Арх.N подл.

Изм.	Кол. уч.	Лист	N док.	Подпись	Дата
1		изб			23.08

Альбом кровельных защитных фартуков


Жилые дома ПАО "ГК ПИК".

Разработал	Юманкин	24.08.18
Утвердил	Михайлин	


Ф-10и
Контрфорс

Стадия	Лист	Листов
Р	12	

АО "ПИК-Индустрия"

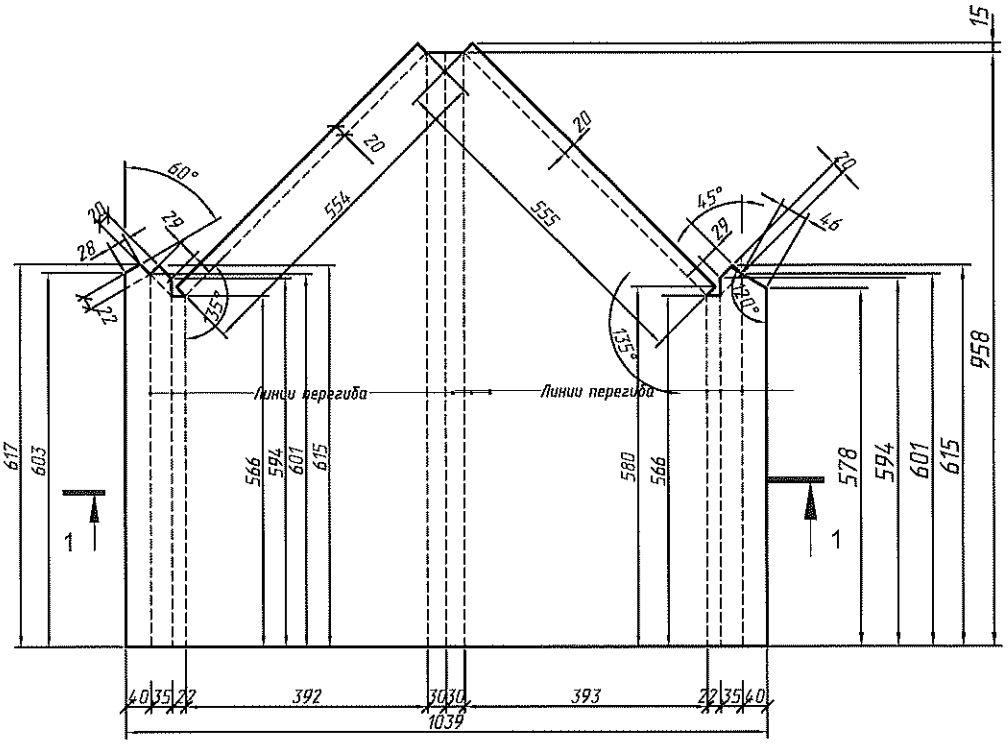

1 - 1

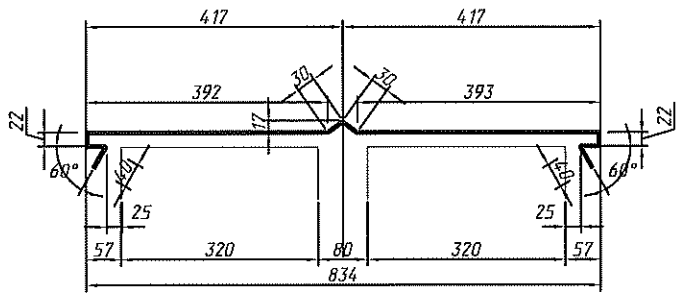

АО «ПИК-Индустрия»
КОНТРОЛЬНЫЙ ЭКЗЕМПЛЯР
Отдел
Технической документации
300201-01

Взамен инв. N

Подпись и дата 27 АВГ 2018

Арх.N подл. 2088

Изм.	Кол. уч.	Лист	N док.	Подпись	Дата
1		нов.			27.08
Разработал		Юманкин			24.08.18
Утвердил		Михайлин			


Альбом кровельных защитных фартуков

Жилые дома ПАО "ГК ПИК".

Ф-11и
Деформационный шов. Угловой.


Стадия	Лист	Листов
Р	13	

АО "ПИК-Индустрия"

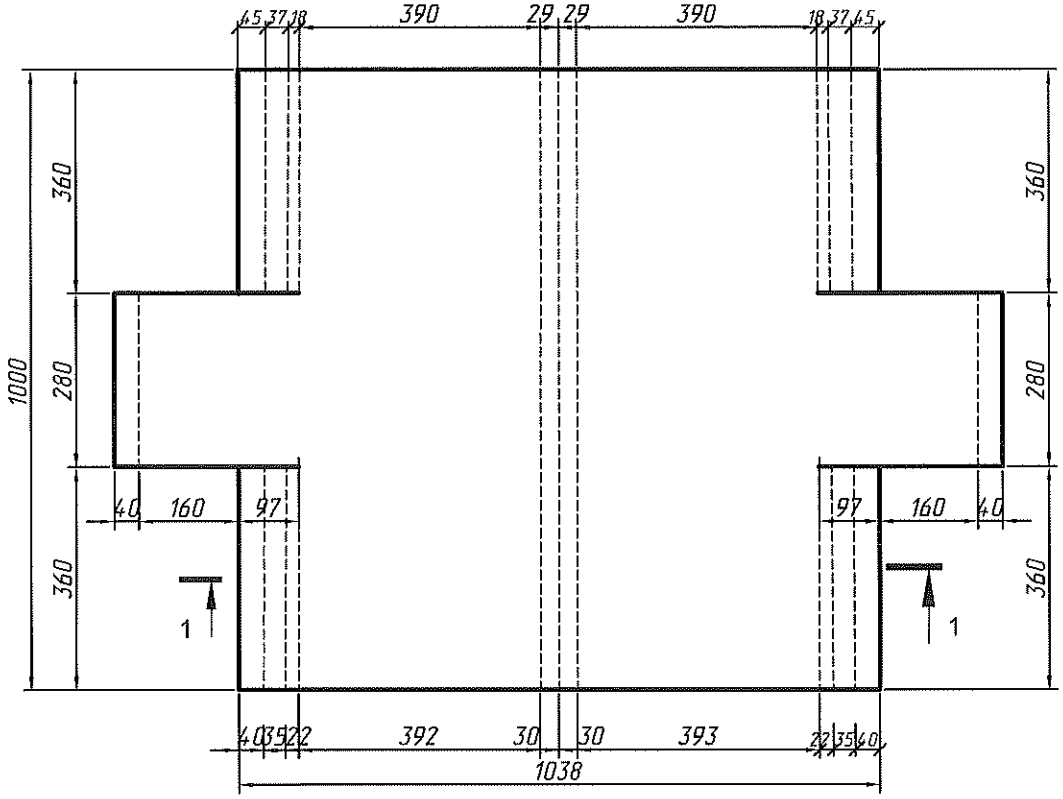

АО «ПИК-Индустрия»
КОНТРОЛЬНЫЙ ЭКЗЕМПЛЯР
Отдел
Технической документации

1 – 1

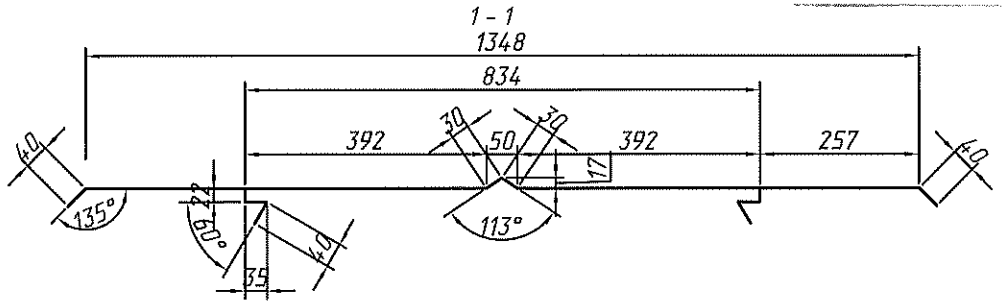


300201-01

						Альбом кровельных защитных фартуков
1		нов			27.08	Жилые дома ПАО "ГК ПИК".
Изм.	Кол. уч.	Лист	N док.	Подпись	Дата	
Разработал		Юманкин			24.08.18	
						Ф-12и Контрфорс
						Стадия: Р; Лист: 14; Листов:
Утвердил		Михайлин				АО "ПИК-Индустрия"


Взамен инв. N

Подпись и дата 27 АВГ 2018

Арх.N подл. 2880/18

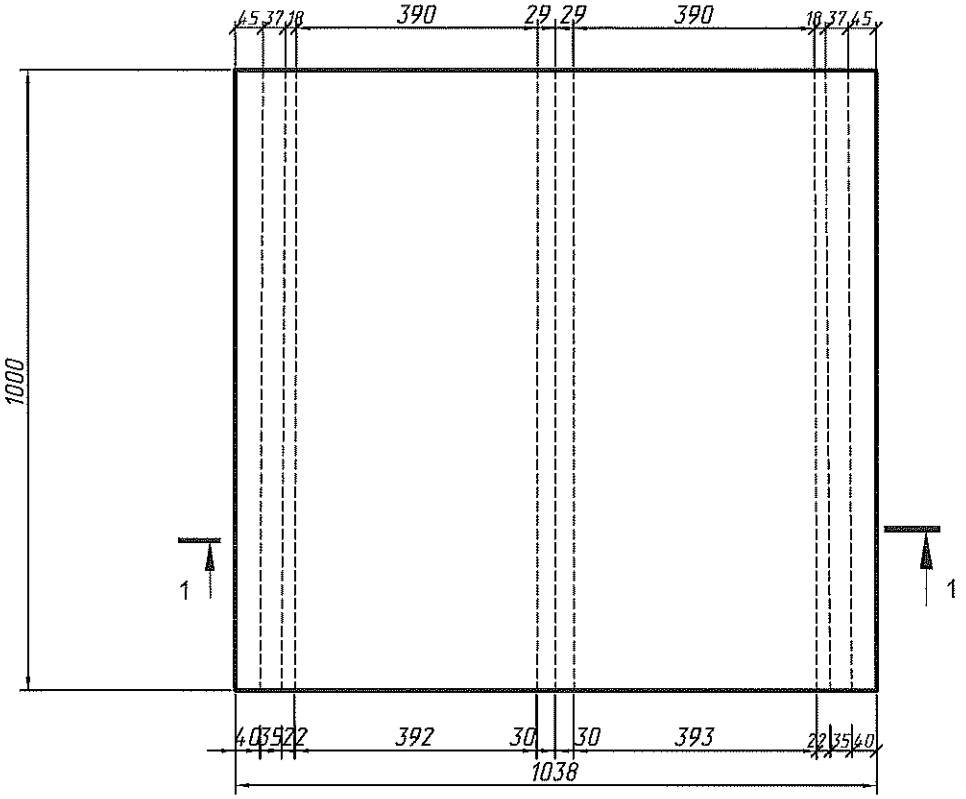

1 - 1

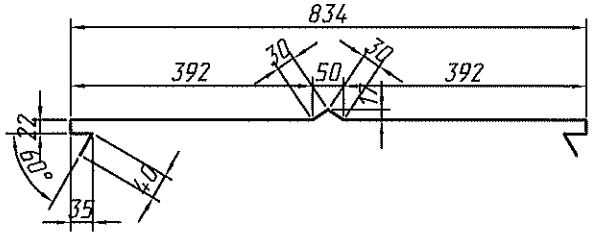

АО «ПИК-Индустрия»
КОНТРОЛЬНЫЙ ЭКЗЕМПЛЯР
Отдел
Технической документации
300201-01

Взамен инв. N

Подпись и дата 27 АВГ 2018

Арх.N подл.

Изм.	Кол. уч	Лист	N док.	Подпись	Дата
1		нов			24.08
Разработал		Юманкин			24.08.18
Утвердил		Михайлин			


Альбом кровельных защитных фартуков

Жилые дома ПАО "ГК ПИК".


Ф-13и

Стадия	Лист	Листов
Р	15	

АО "ПИК-Индустрия"

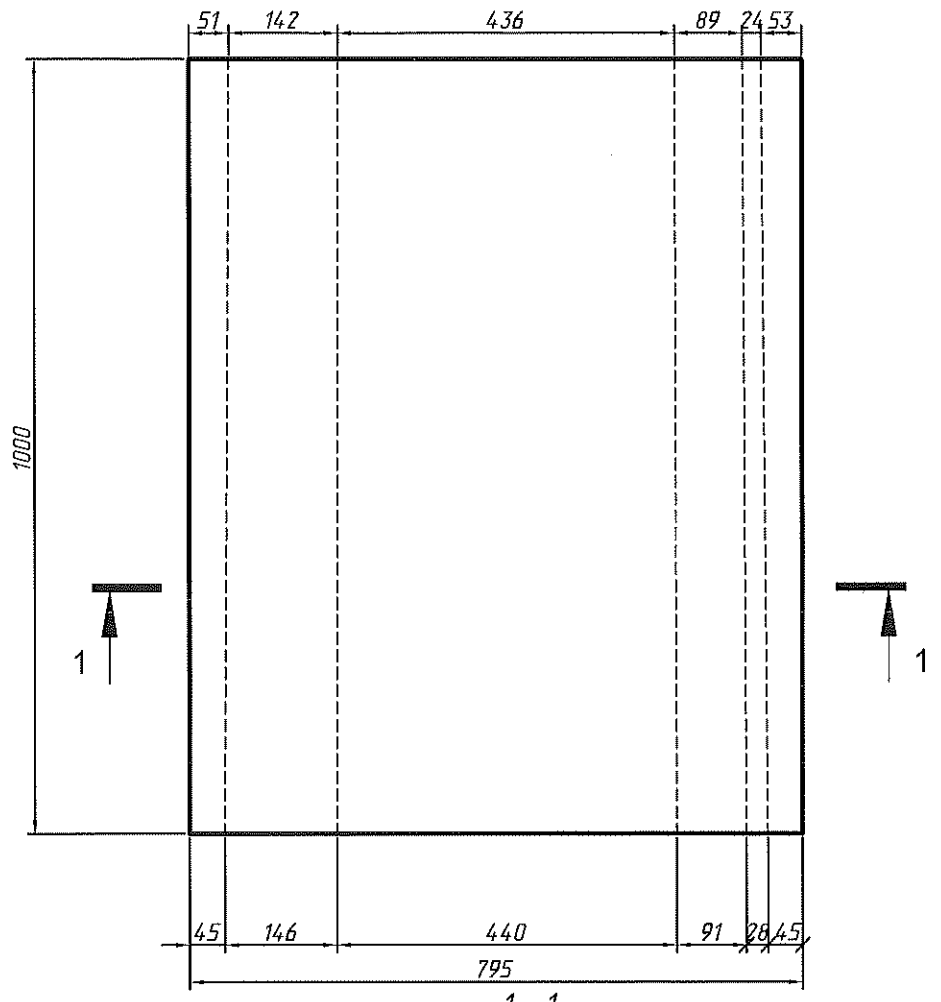

1 - 1

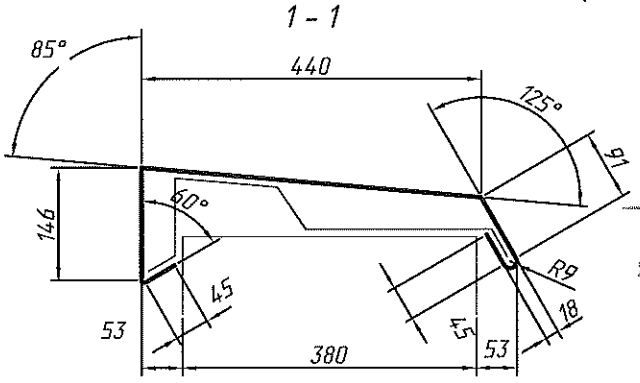

АО «ПИК-Индустрия»
КОНТРОЛЬНЫЙ ЭКЗЕМПЛЯР
Отдел
Технической документации
300-201-01

Взамен инв. N

Подпись и дата 27 АВГ 2018

Арх.N подл.

Изм.	Кол. уч.	Лист	N док.	Подпись	Дата
1		нсб			27.08
Разработал		Юманкин			24.08.18
Утвердил		Михайлин			

Альбом кровельных защитных фартуков


Жилые дома ПАО "ГК ПИК".

Ф-14и
входная группа


Стадия	Лист	Листов
Р	16	

для парапетов шириной 380 мм

АО "ПИК-Индустрия"

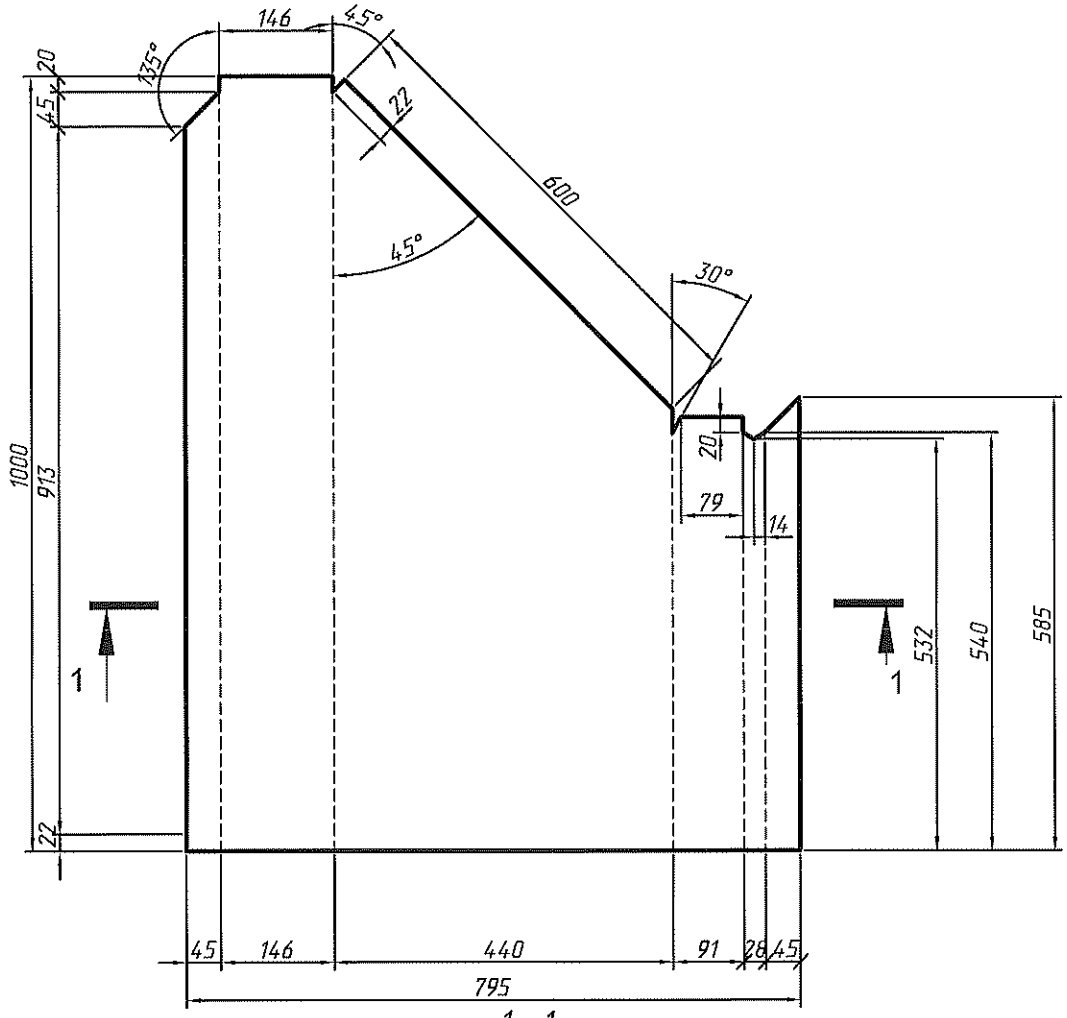

1 – 1

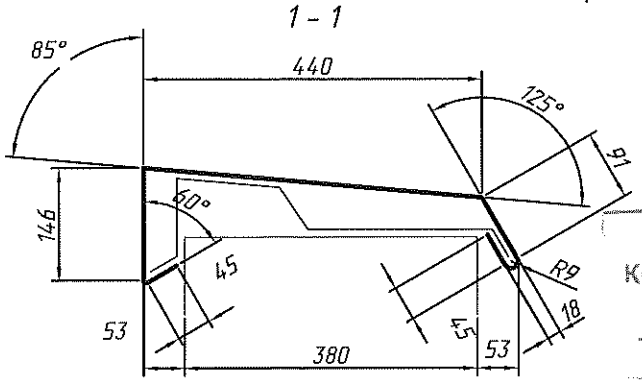

АО «ПИК-Индустрия»
КОНТРОЛЬНЫЙ ЭКЗЕМПЛЯР
Отдел
Технической документации
300201-01

Взамен инв. N

Подпись и дата 27 АВГ 2018

Арх.N подл.

Изм.	Кол. уч.	Лист	N док.	Подпись	Дата
1		нов			27.08

Альбом кровельных защитных фартуков

Жилые дома ПАО "ГК ПИК".


Разработал	Юманкин	24.08.18
Утвердил	Михайлин	

Ф-15и
входная группа


Стадия	Лист	Листов
Р	17	

для парапетов шириной 380 мм

АО "ПИК-Индустрия"

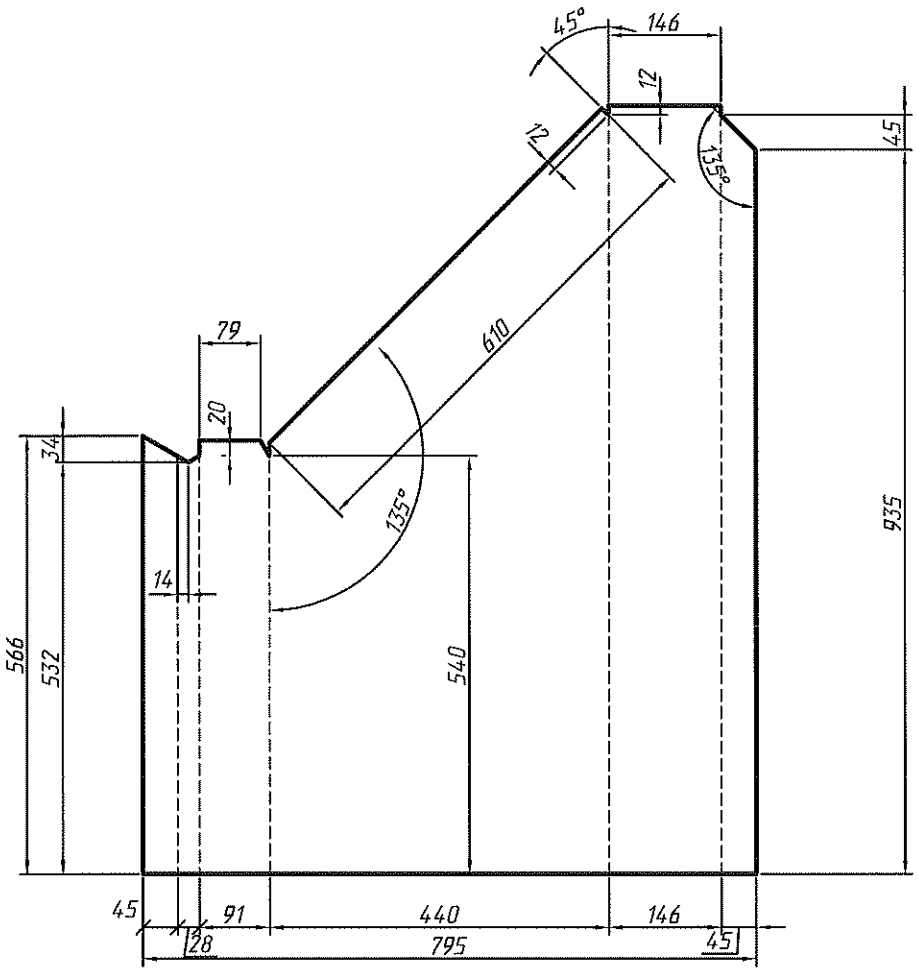

1 - 1

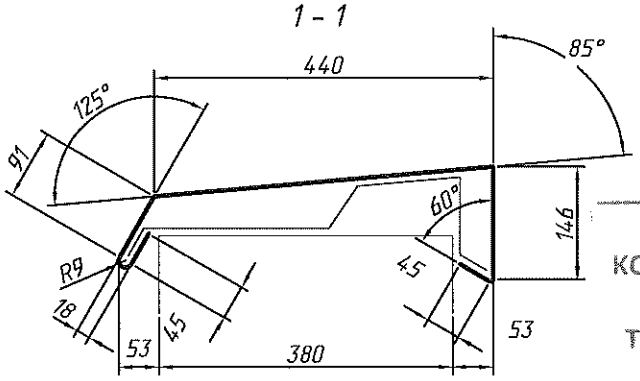

АО «ПИК-Индустрия»
КОНТРОЛЬНЫЙ ЭКЗЕМПЛЯР
Отдел
Технической документации
300201-01

Взамен инв. N

Подпись и дата 27 АВГ 2018

Арх.N подл.

Изм.	Кол. уч	Лист	N док.	Подпись	Дата
1		нсв			27.08
Разработал		Юманкин			24.08.18
Утвердил		Михайлин			

Альбом кровельных защитных фартуков


Жилые дома ПАО "ГК ПИК".


Ф-16и
входная группа

Стадия	Лист	Листов
Р	18	

для парапетов шириной 380 мм

АО "ПИК-Индустрия"

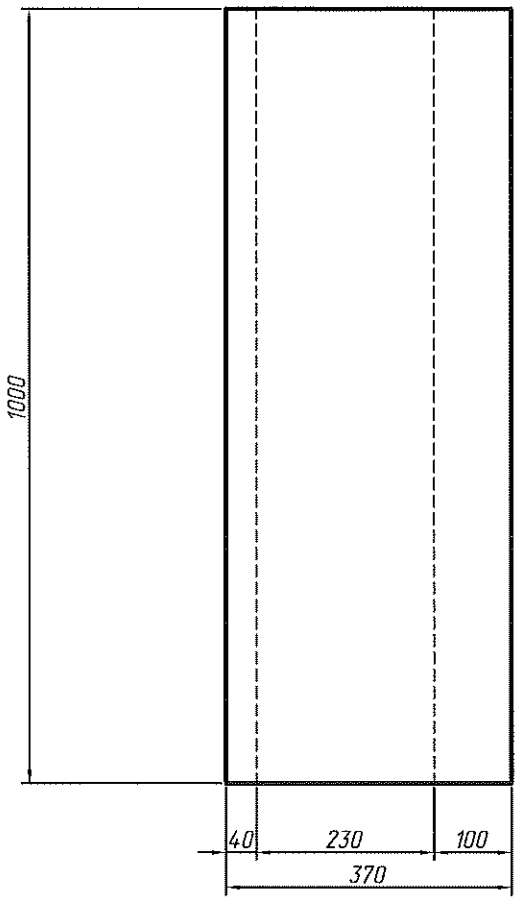

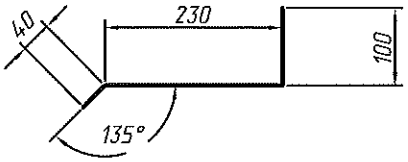

АО «ПИК-Индустрия»
КОНТРОЛЬНЫЙ ЭКЗЕМПЛЯР
Отдел
Технической документации
300201-01

Взамен инв. N

Подпись и дата 27 АВГ 2018

Арх.N подл.

Изм.	Кол. уч.	Лист	N док.	Подпись	Дата
1		изб			13.08
Разработал		Юманкин			24.08.18
Утвердил		Михайлин			


Альбом кровельных защитных фартуков


Жилые дома ПАО "ГК ПИК".

Ф-17и
входная группа

Стадия	Лист	Листов
Р	19	

АО "ПИК-Индустрия"

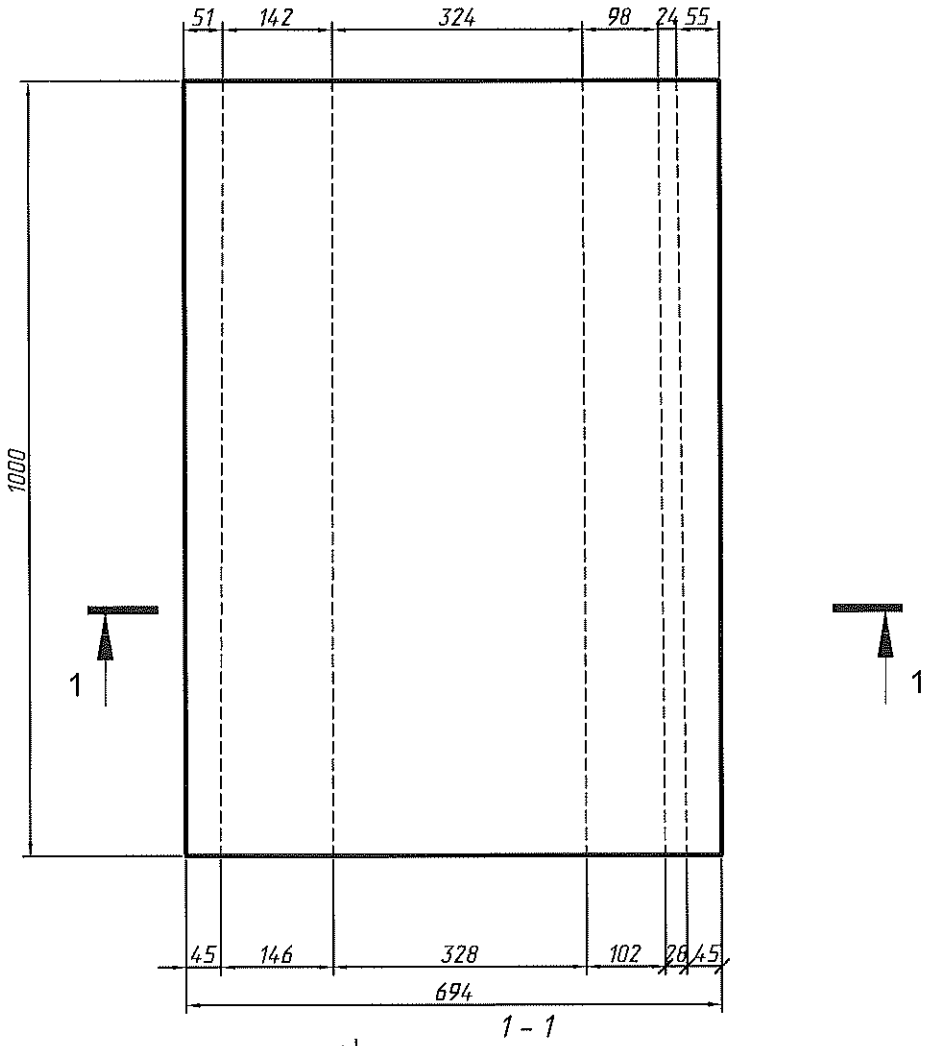

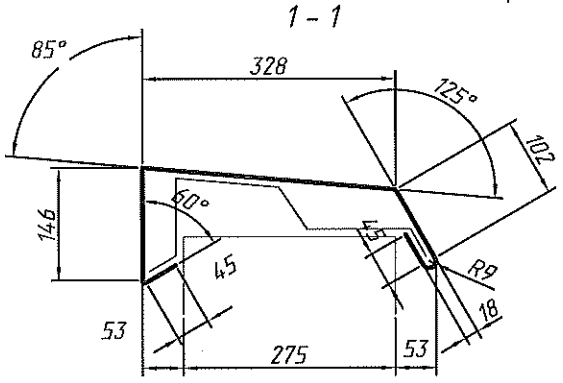

АО «ПИК-Индустрия»
КОНТРОЛЬНЫЙ ЭКЗЕМПЛЯР
Отдел
Технической документации
300201-01

Взамен инв. N

Подпись и дата 27 АВГ 2018

Инв.N подл. 2888/1

Изм.	Кол. уч	Лист	N док.	Подпись	Дата
1		нсб			27.08
Разработал		Юманкин			24.08
Утвердил		Михайлин			

Альбом кровельных защитных фартуков

Жилые дома ПАО "ГК ПИК".


18

Ф-18и
входная группа


Стадия	Лист	Листов
Р	20	

для парапетов шириной 275 мм

АО "ПИК-Индустрия"

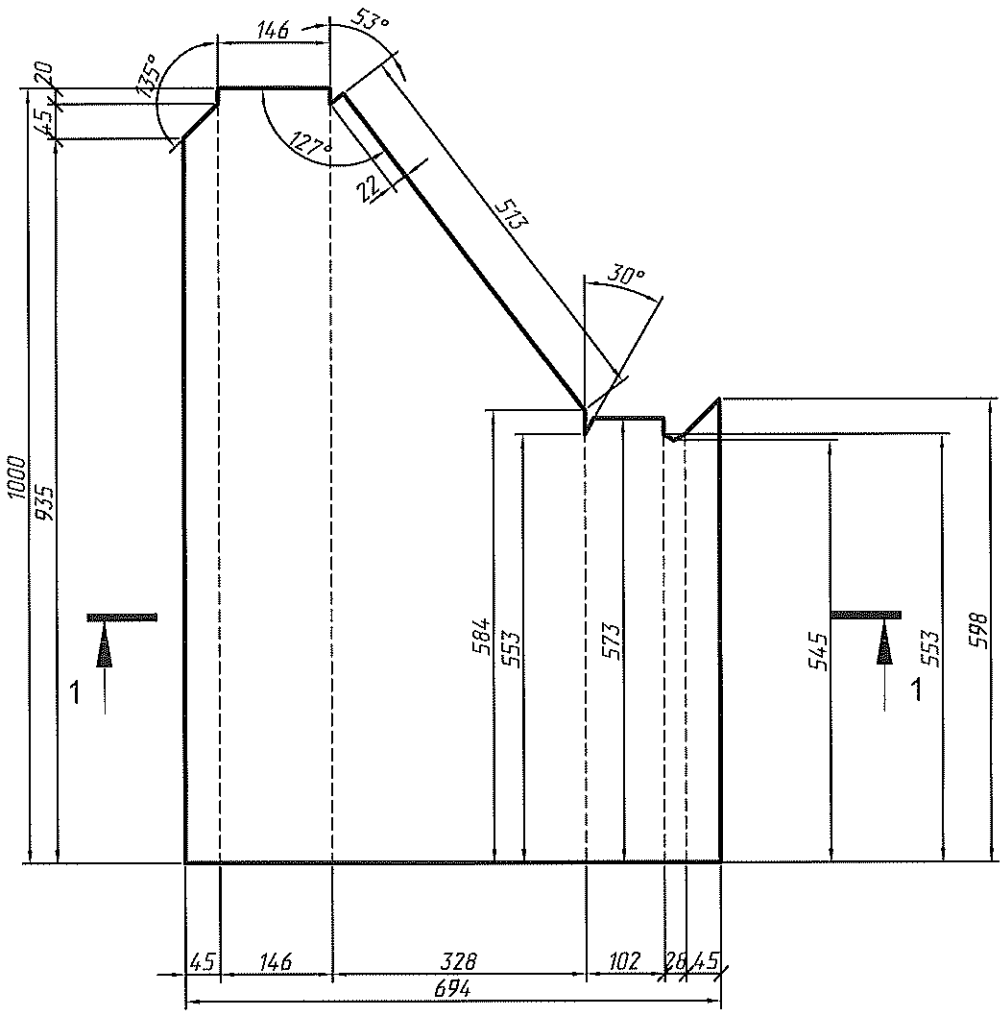

1 - 1

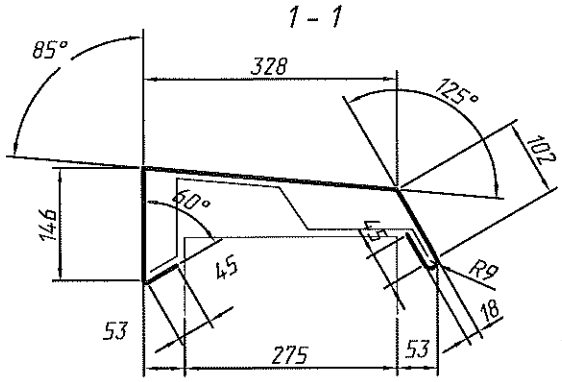

АО «ПИК-Индустрия»
КОНТРОЛЬНЫЙ ЭКЗЕМПЛЯР
Отдел
Технической документации
300201-01

Взамен инв. N

Подпись и дата 27 АВГ 2018

Арх.N подл.

Изм.	Кол. уч.	Лист	N док.	Подпись	Дата
1		нов			27.08

Альбом кровельных защитных фартуков

Жилые дома ПАО "ГК ПИК".


Разработал	Юманкин		
Утвердил	Михайлин		

ф-19и
входная группа


Стадия	Лист	Листов
Р	21	

для парапетов шириной 275 мм

АО "ПИК-Индустрия"

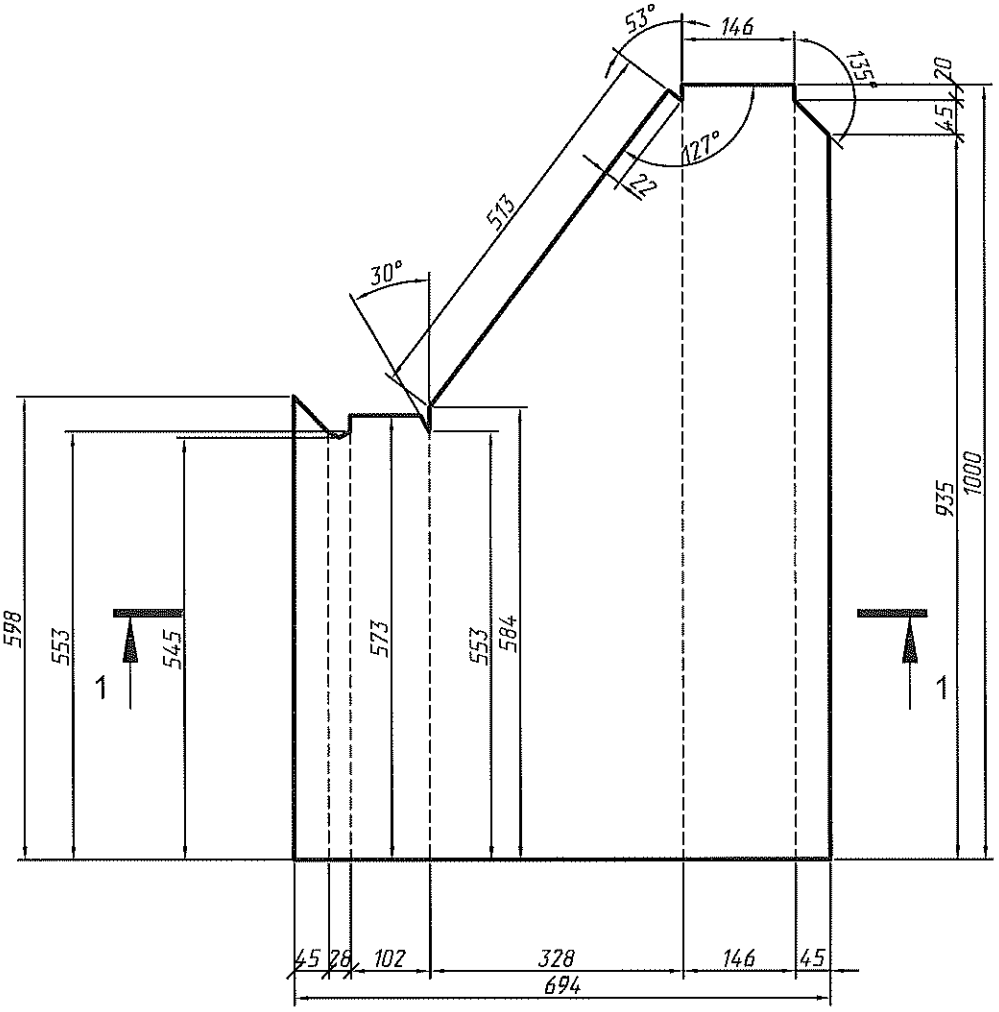

1 - 1

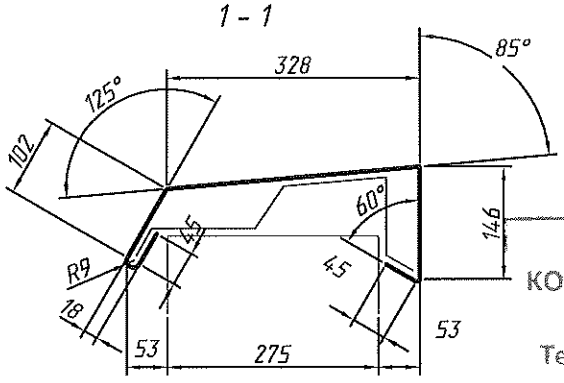

АО «ПИК-Индустрия»
КОНТРОЛЬНЫЙ ЭКЗЕМПЛЯР
Отдел
Технической документации
300201-01

Взамен инв. N

Подпись и дата 27 АВГ 2018

Арх.N подл. 300201/18

Изм.	Кол. уч.	Лист	N док.	Подпись	Дата
1		нов			24.08
Разработал		Юманкин			24.08.18
Утвердил		Михайлин			

Альбом кровельных защитных фартуков


Жилые дома ПАО "ГК ПИК".

ф-20и
входная группа


Стадия	Лист	Листов
Р	22	

для парапетов шириной 275 мм

АО "ПИК-Индустрия"

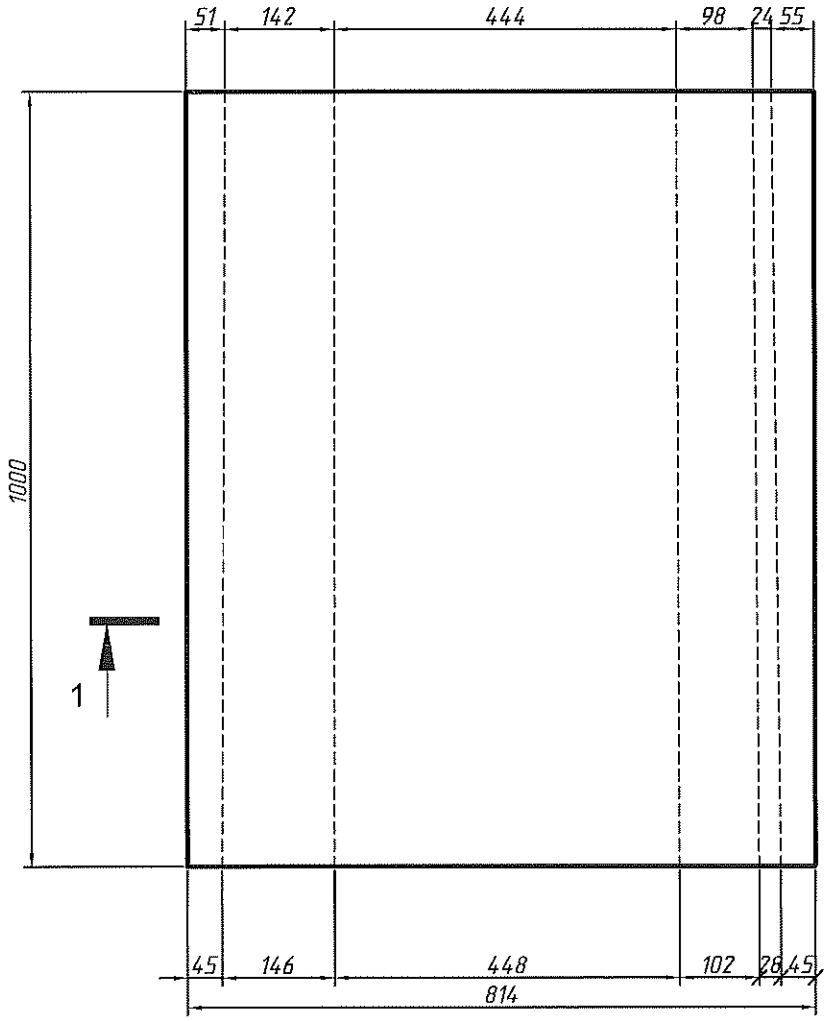

1 – 1

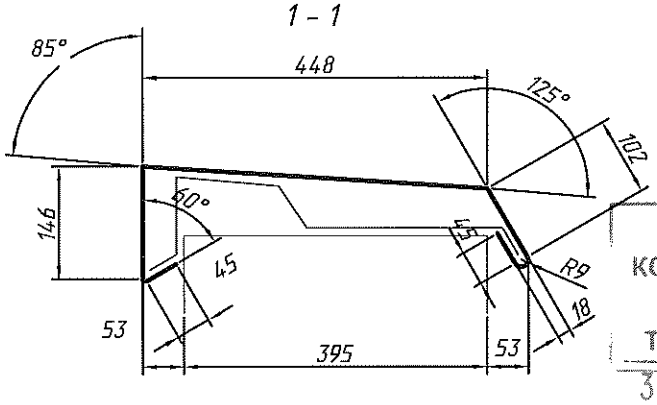

АО «ПИК-Индустрия»
КОНТРОЛЬНЫЙ ЭКЗЕМПЛЯР
Отдел
Технической документации
300201-01

Взамен инв. N

Подпись и дата 27 АВГ 2018

Арх.N подл.

Изм.	Кол. уч.	Лист	N док.	Подпись	Дата
1		нов			23.08
Разработал		Юманкин			24.08.18
Утвердил		Михайлин			

Альбом кровельных защитных фартуков


Жилые дома ПАО "ГК ПИК".

Ф-21и
входная группа


Стадия	Лист	Листов
Р	23	

для парапетов шириной 395 мм

АО "ПИК-Индустрия"

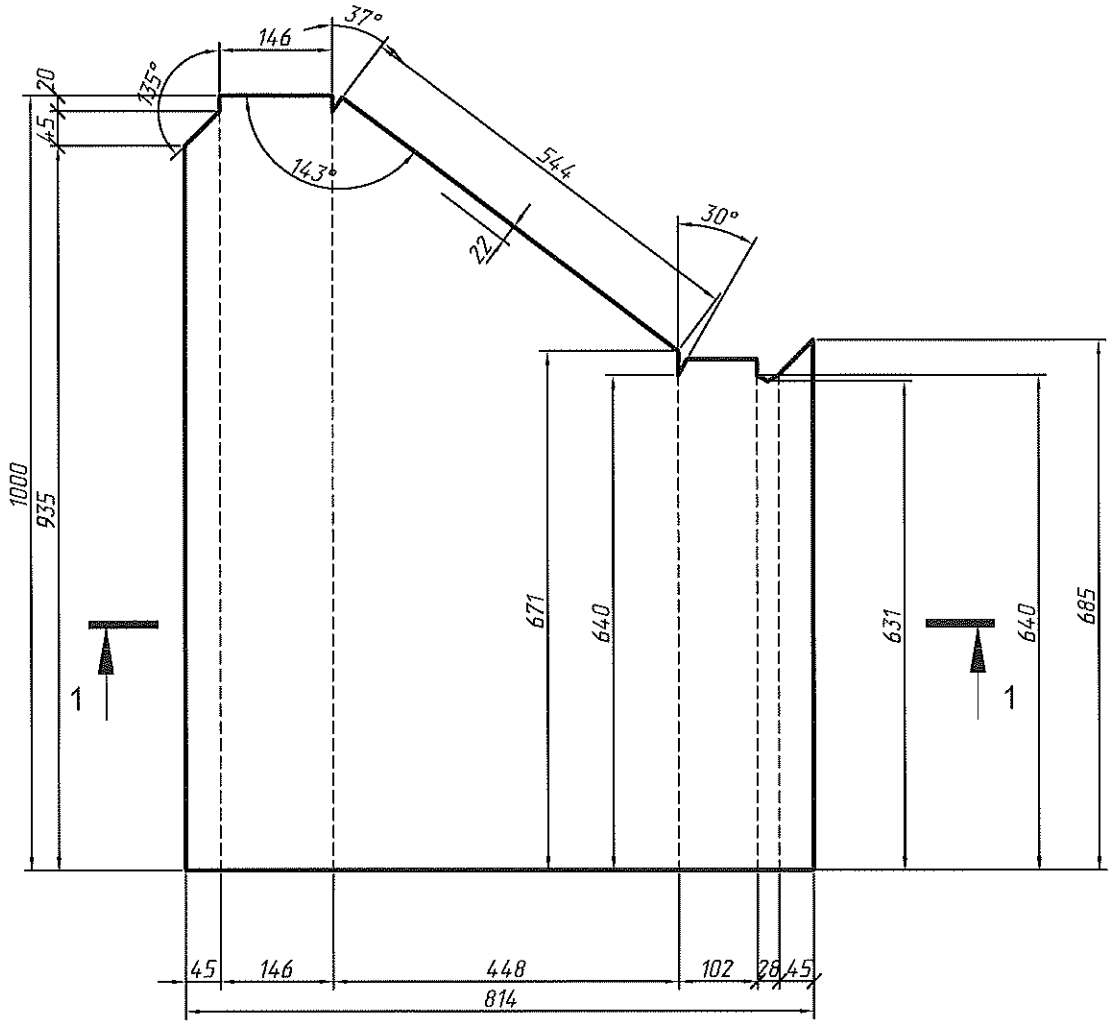

1 – 1

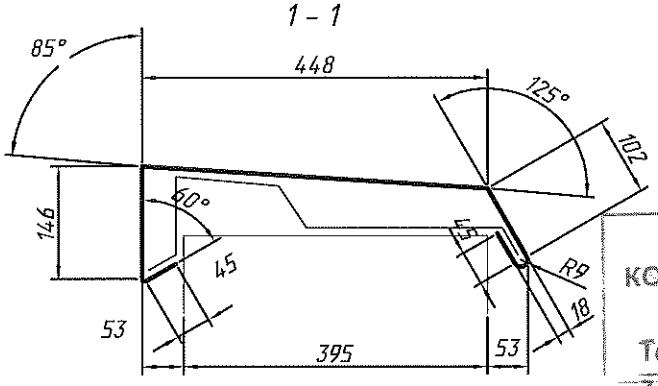

АО «ПИК-Индустрия»
КОНТРОЛЬНЫЙ ЭКЗЕМПЛЯР
Отдел
Технической документации
300201-01

Взамен инв. N

Подпись и дата 27 АВГ 2018

Арх.N подл.

Изм.	Кол. уч.	Лист	N док.	Подпись	Дата
		нсб			27.08
Разработал		Юманкин			24.08.18
Утвердил		Михайлин			

Альбом кровельных защитных фартуков


Жилые дома ПАО "ГК ПИК",

Ф-22и
входная группа


Стадия	Лист	Листов
Р	24	

для парапетов шириной 395 мм

АО "ПИК-Индустрия"

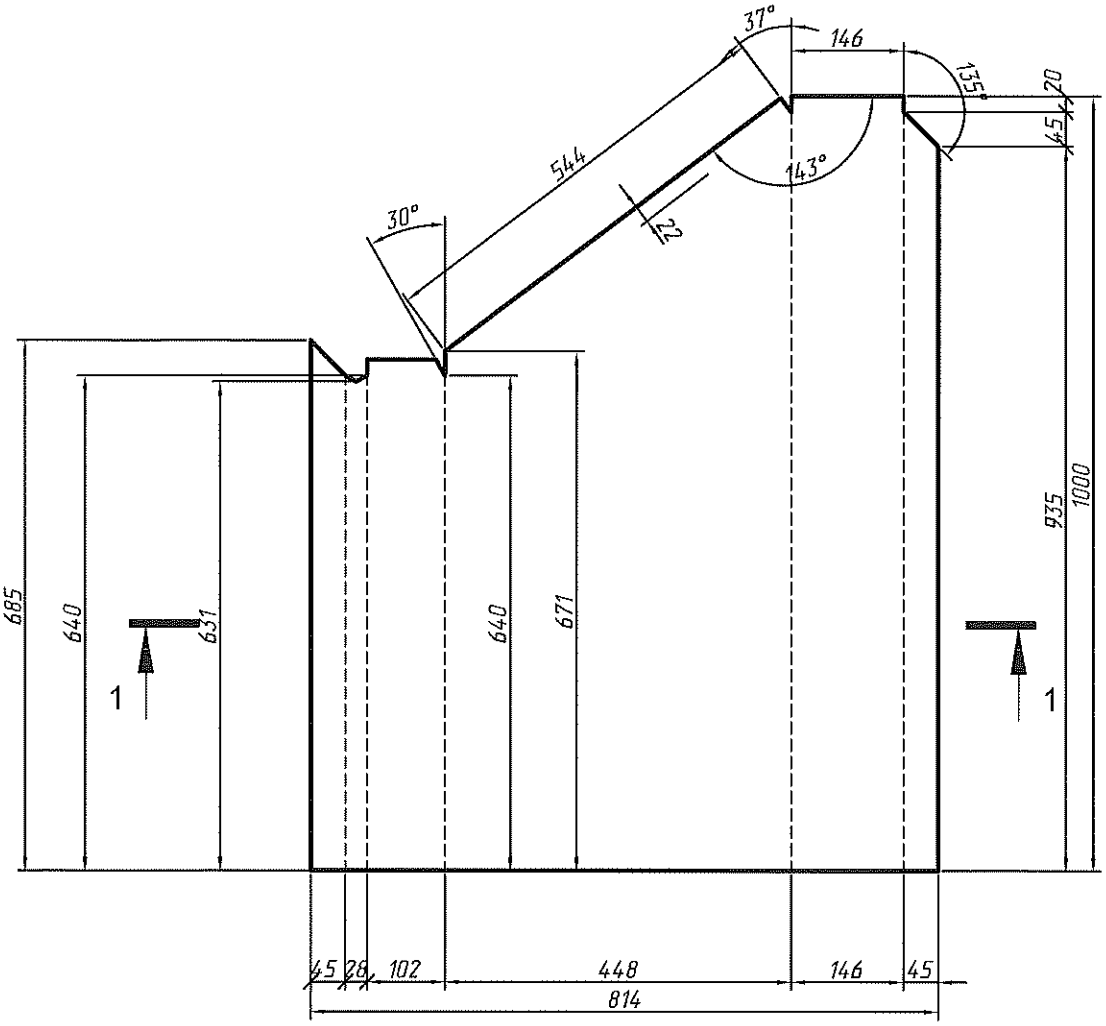

1 - 1

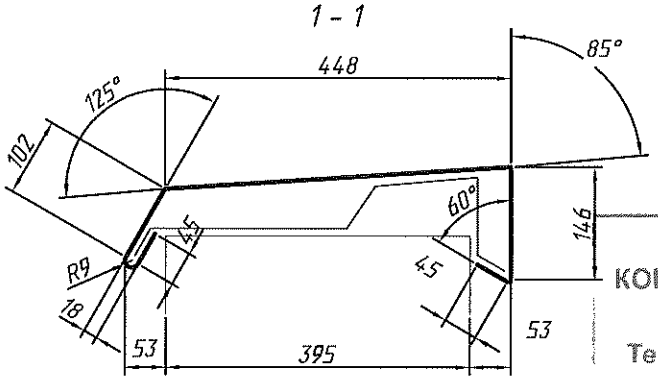

АО «ПИК-Индустрия»
КОНТРОЛЬНЫЙ ЭКЗЕМПЛЯР
Отдел
Технической документации
300201-01

Взамен инв. N


Подпись и дата 27 АВГ 2018

Арх.N подл.


						Альбом кровельных защитных фартуков
1		нсб			27.08	
Изм.	Кол. уч.	Лист	N док.	Подпись	Дата	Жилые дома ПАО "ГК ПИК".
Разработал		Юманкин			24.08	
						Ф-23и Входная группа
						для парапетов шириной 395 мм
Утвердил		Михайлин				

Стадия	Лист	Листов
Р	25	

АО "ПИК-Индустрия"

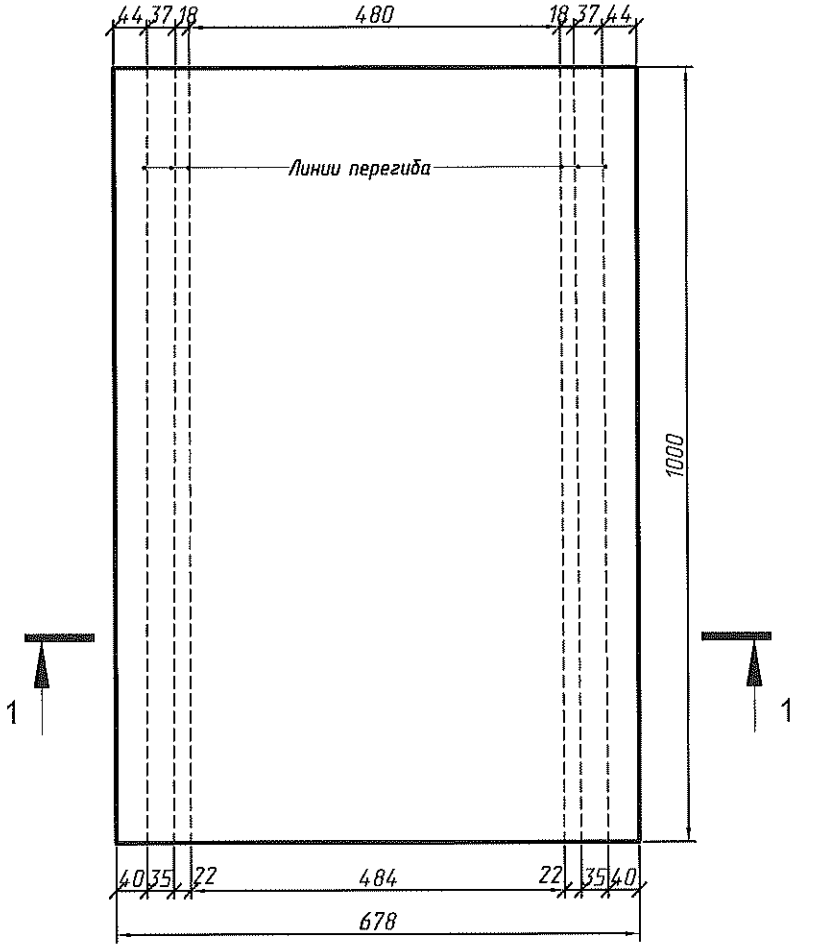

1 - 1

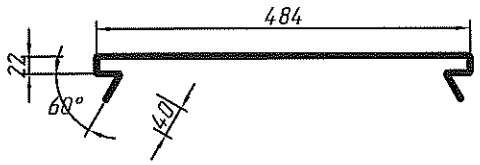

АО «ПИК-Индустрия»
КОНТРОЛЬНЫЙ ЭКЗЕМПЛЯР
Отдел
Технической документации
500201-01

Взамен инв. N

Подпись и дата 27 АВГ 2018

Арх.N подл. 2880/1

Изм.	Кол. уч.	Лист	N док.	Подпись	Дата
1		нов			27.08
Разработал		Юманкин			24.08.18
Утвердил		Михайлин			


Альбом кровельных защитных фартуков

Жилые дома ПАО "ГК ПИК".


Ф-24и

Стадия	Лист	Листов
Р	26	

АО "ПИК-Индустрия"

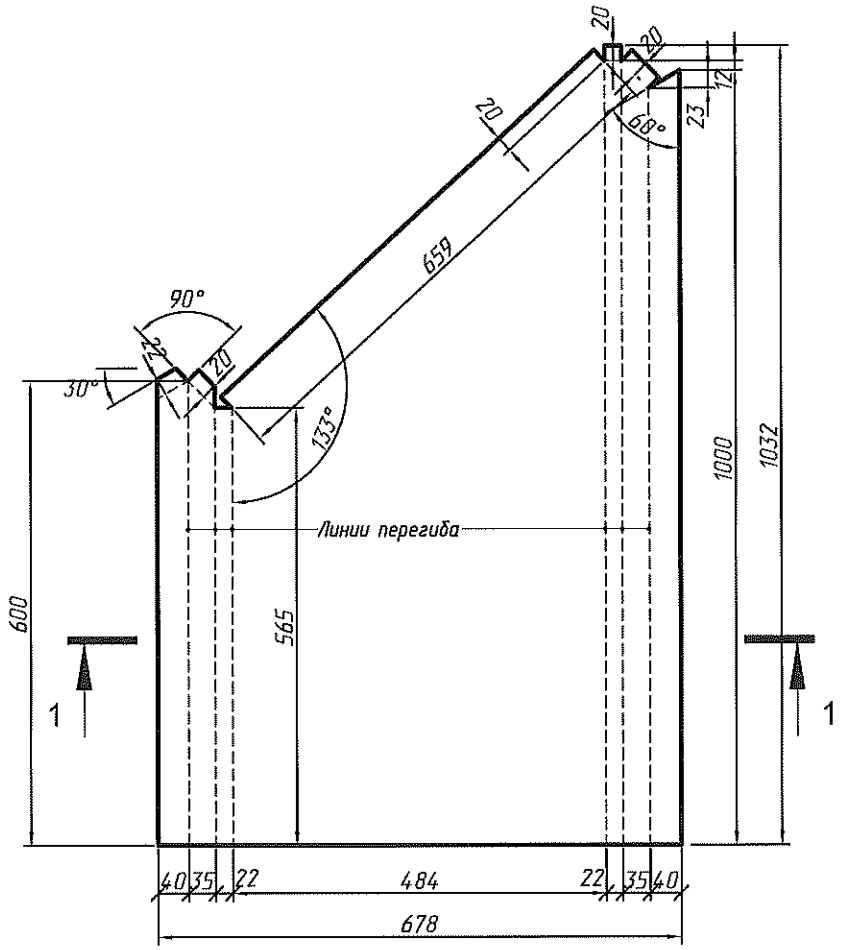

1 – 1

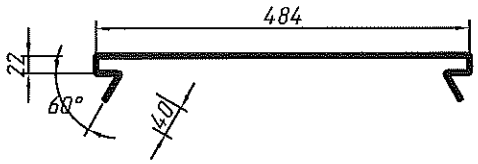

АО «ПИК-Индустрия»
КОНТРОЛЬНЫЙ ЭКЗЕМПЛЯР
Отдел
Технической документации
300201-01

Взамен инв. N

Подпись и дата 27 АВГ 2018

Арх.N подл. 2668/Р

Изм.	Кол. уч	Лист	N док.	Подпись	Дата
1		КОВ			27.08
Разработал		Юманкин			24.08.18
Утвердил		Михайлин			


Альбом кровельных защитных фартуков

Жилые дома ПАО "ГК ПИК".


ф-25и

Стадия	Лист	Листов
Р	27	

АО "ПИК-Индустрия"

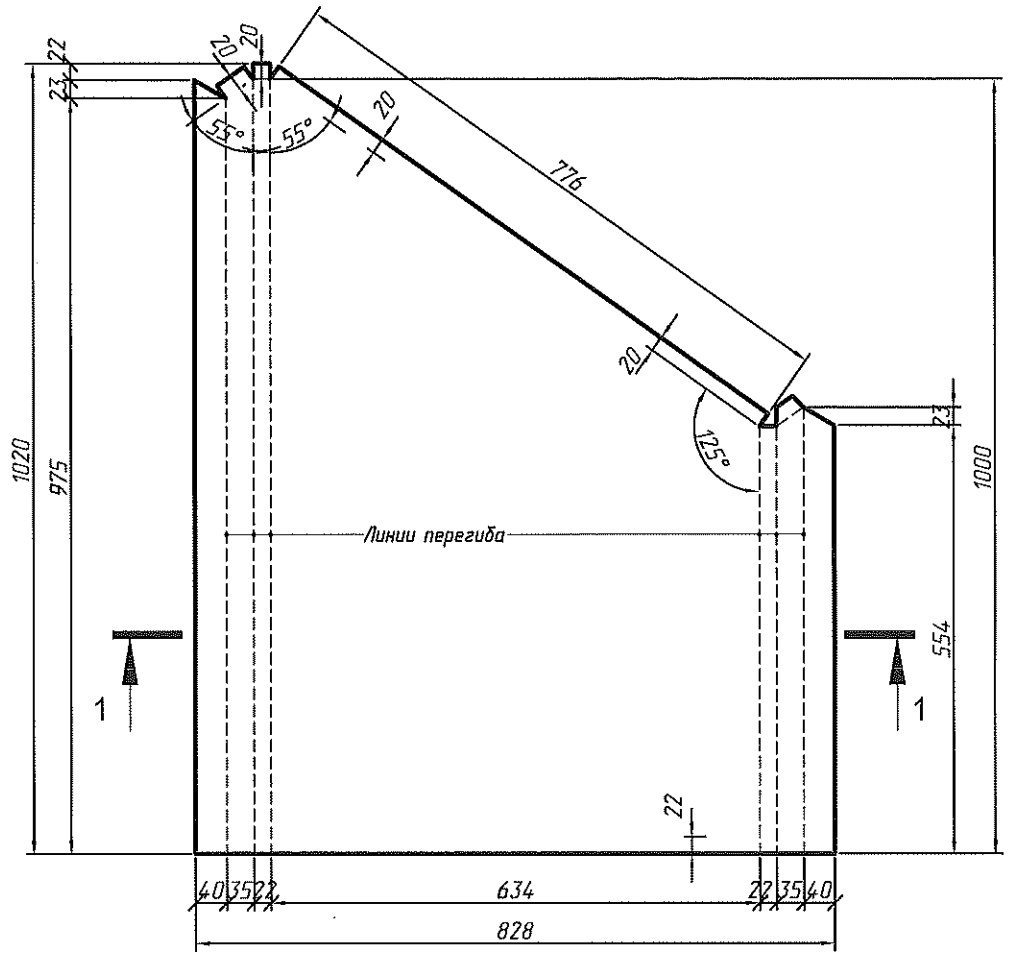

1 – 1

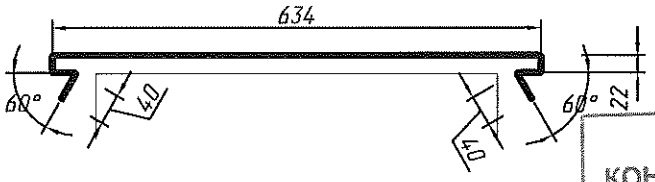

АО «ПИК-Индустрия»
КОНТРОЛЬНЫЙ ЭКЗЕМПЛЯР
Отдел
Технической документации
30020-07

Взамен инв. N

Подпись и дата 27 АВГ 2018

Арх.N подл. 30020/07

Изм.	Кол. уч.	Лист	N док.	Подпись	Дата
1		нов			27.08
Разработал		Юманкин			24.08.18
Утвердил		Михайлин			


Альбом кровельных защитных фартуков

Жилые дома ПАО "ГК ПИК",


Ф-26и

Стадия	Лист	Листов
Р	28	

АО "ПИК-Индустрия"

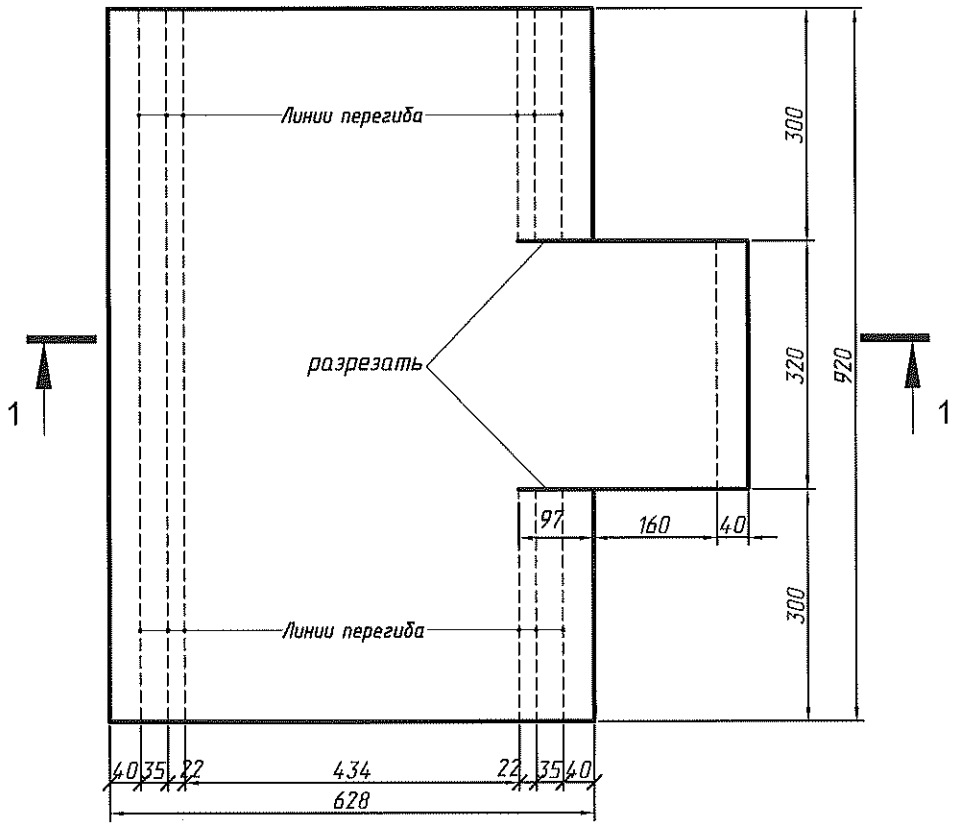

1 - 1

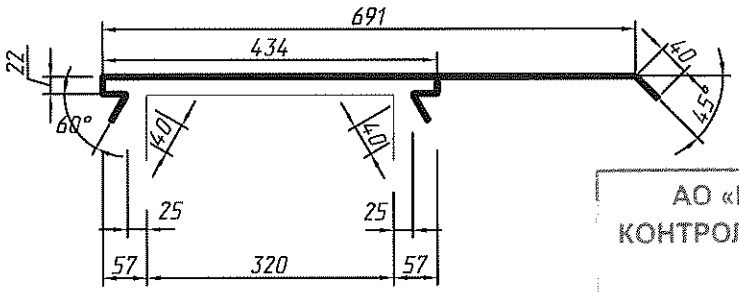

АО «ПИК-Индустрия»
КОНТРОЛЬНЫЙ ЭКЗЕМПЛЯР
Отдел
Технической документации
300201-01

Взамен инв. N

Подпись и дата 27 АВГ 2018

Арх.N подл.

Изм.	Кол. уч.	Лист	N док.	Подпись	Дата
1		нов			27.08.18
Разработал		Юманкин			24.08.18
Утвердил		Михайлин			


Альбом кровельных защитных фартуков

Жилые дома ПАО "ГК ПИК".


Ф-27и

Стадия	Лист	Листов
Р	29	

АО "ПИК-Индустрия"

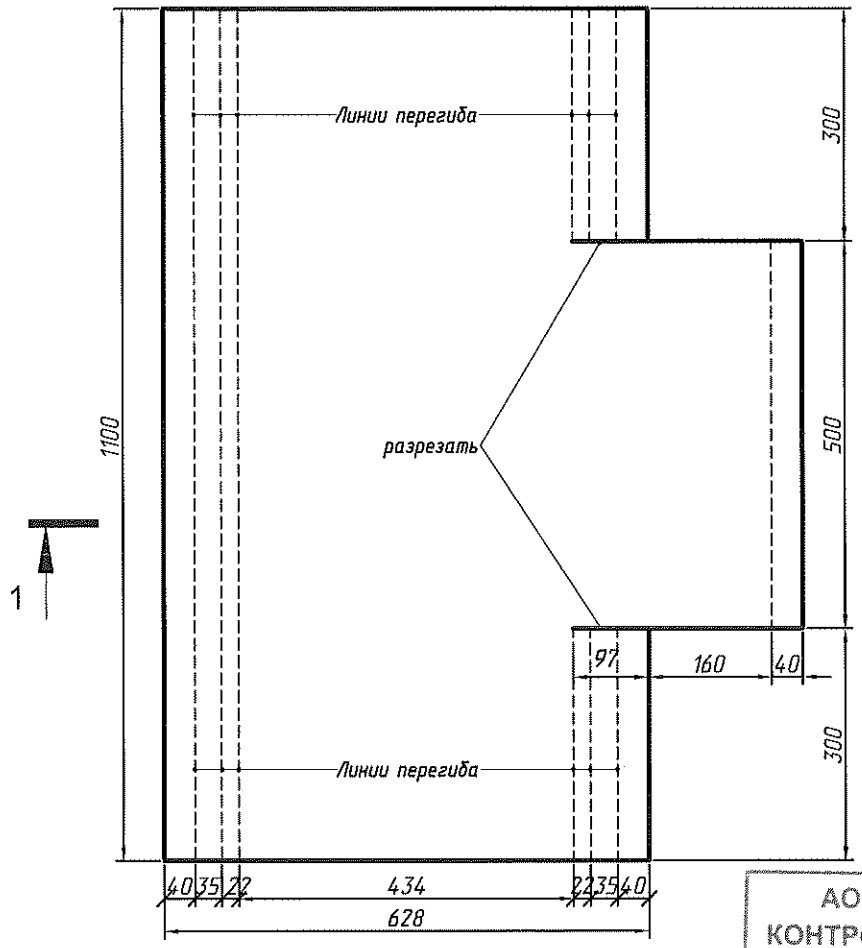

1 - 1

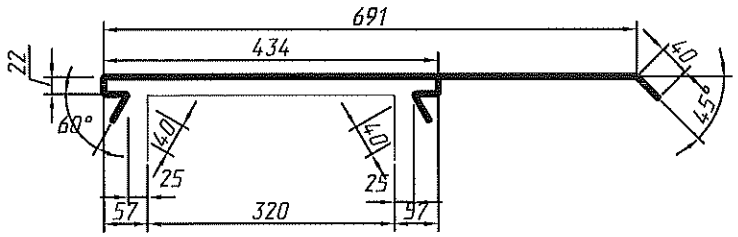

АО «ПИК-Индустрия»
КОНТРОЛЬНЫЙ ЭКЗЕМПЛЯР
Отдел
Технической документации

300201-ОВ

						Альбом кровельных защитных фартуков
1		НСБ			23.08	Жилые дома ПАО "ГК ПИК".
Изм.	Кол. уч	Лист	N док.	Подпись	Дата	
Разработал		Юманкин			24.08.18	Ф-28и
Утвердил		Михайлин				


Стадия	Лист	Листов
Р	30	

АО "ПИК-Индустрия"

Взамен инв. N

Подпись и дата 27 АВГ 2018

Арх.N подл.

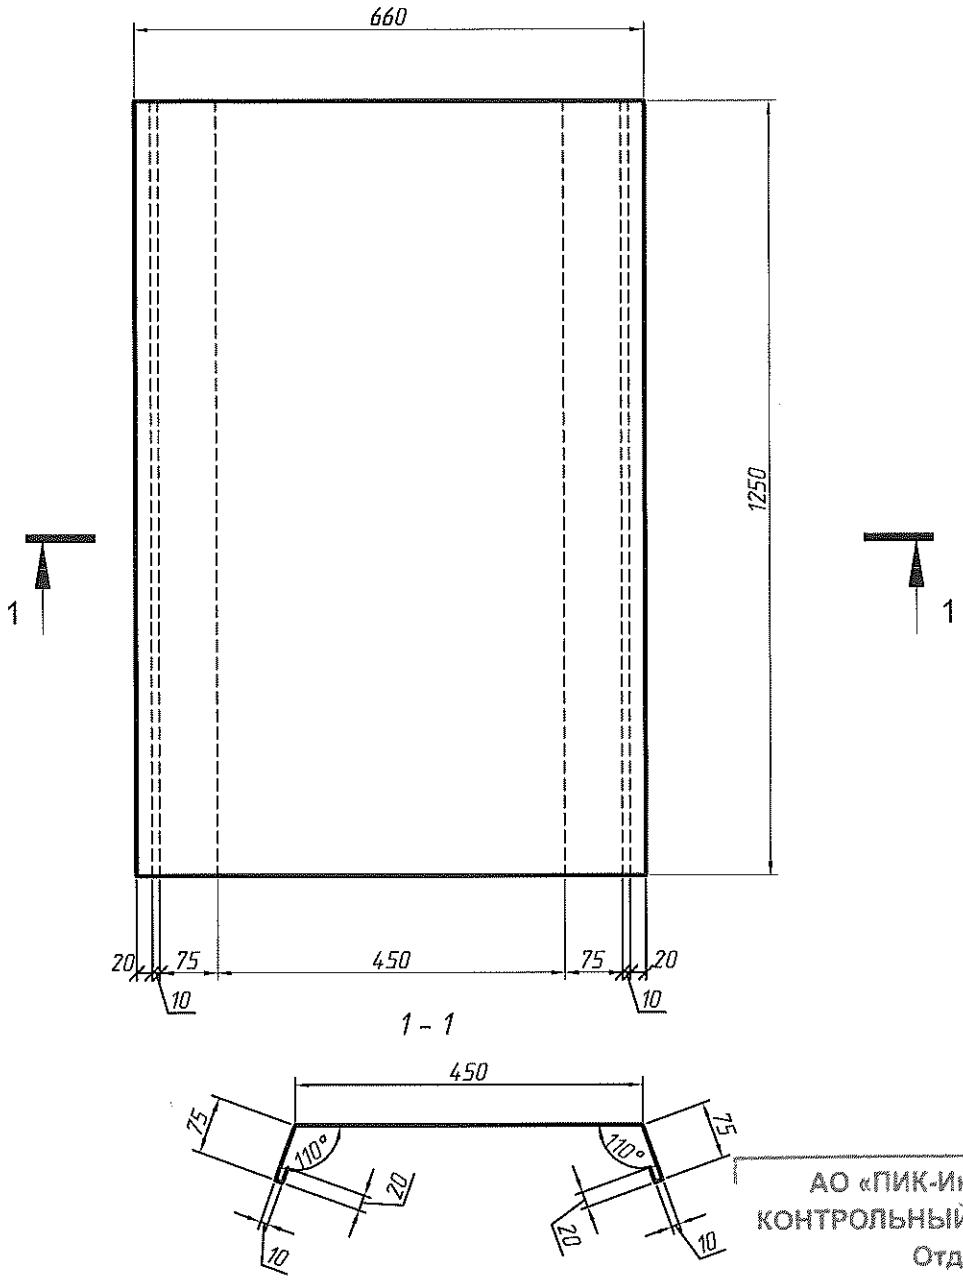

АО «ПИК-Индустрия»
КОНТРОЛЬНЫЙ ЭКЗЕМПЛЯР
Отдел
Технической документации
300201-01

Взамен инв. N

Подпись и дата 27 АВГ 2018

Арх.N подл. 3 февраля

Изм.	Кол. уч.	Лист	N док.	Подпись	Дата
1		нов			27.08
Разработал		Юманкин			24.08.18
Утвердил		Михайлин			


Альбом кровельных защитных фартуков

Жилые дома ПАО "ГК ПИК",


ф-29и

Стадия	Лист	Листов
Р	31	

АО "ПИК-Индустрия"

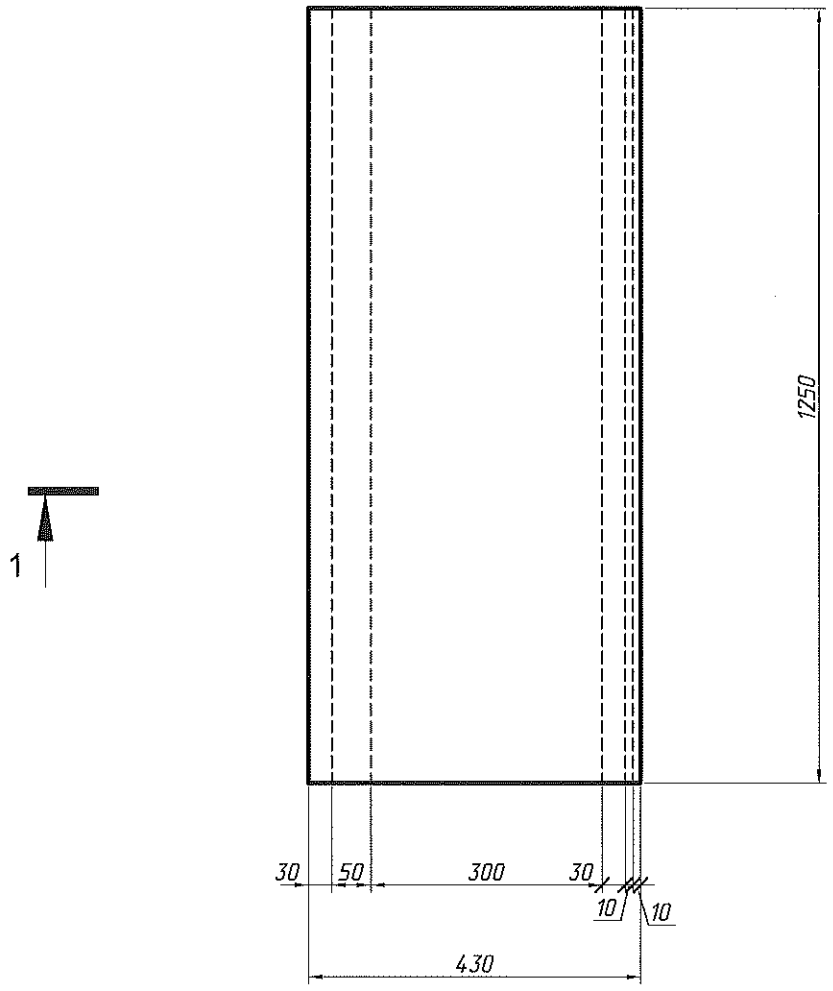

1 - 1

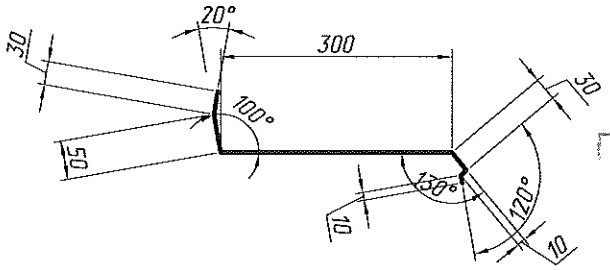

АО «ПИК-Индустрия»
КОНТРОЛЬНЫЙ ЭКЗЕМПЛЯР
Отдел
Технической документации
300201-04


						Альбом кровельных защитных фартуков	
1		нов			22.08		
Изм.	Кол. уч.	Лист	N док.	Подпись	Дата	Жилые дома ПАО "ГК ПИК".	
Разработал		Юманкин			24.08.18		
						Ф-30и	Стадия: Р; Лист: 32; Листов:
Утвердил		Михайлин					АО "ПИК-Индустрия"

Взамен инв. N

Подпись и дата 27 АВГ 2018


Арх.N подл. 2288/18

К-1

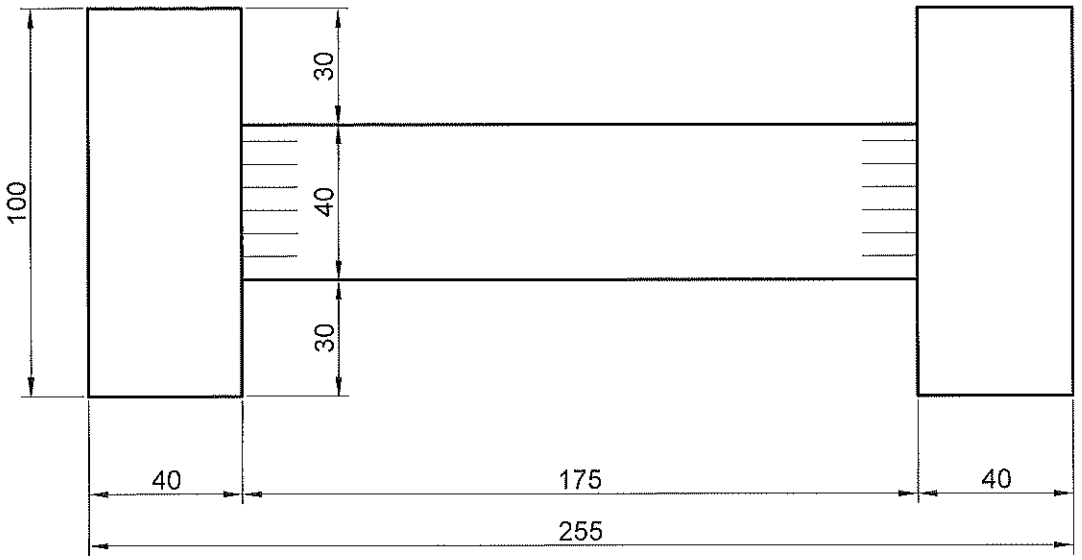


АО «ПИК-Индустрия»
КОНТРОЛЬНЫЙ ЭКЗЕМПЛЯР
Отдел
Технической документации

Вариант 1

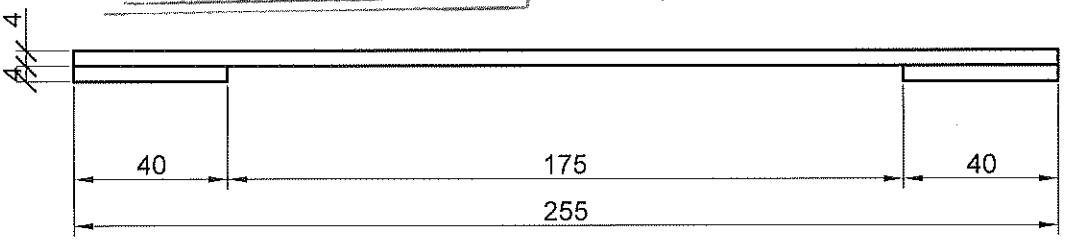

Вариант 2

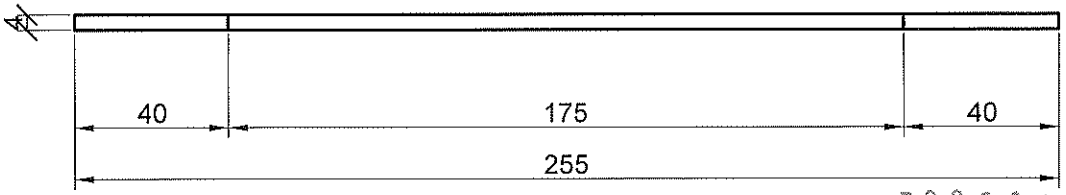


300201-01

						Альбом кровельных защитных фартуков	
1		нсб			27.08		
Изм.	Кол. уч.	Лист	N док.	Подпись	Дата	Жилые дома ПАО "ГК ПИК",	
Разработал		Юманкин			24.08.18		
						Костыль К-1	Стадия: Р; Лист: 33; Листов:
Утвердил		Михайлин					АО "ПИК-Индустрия"

Взамен инв. N

Подпись и дата 27 АВГ 2018

Арх.N подл. 300201-01

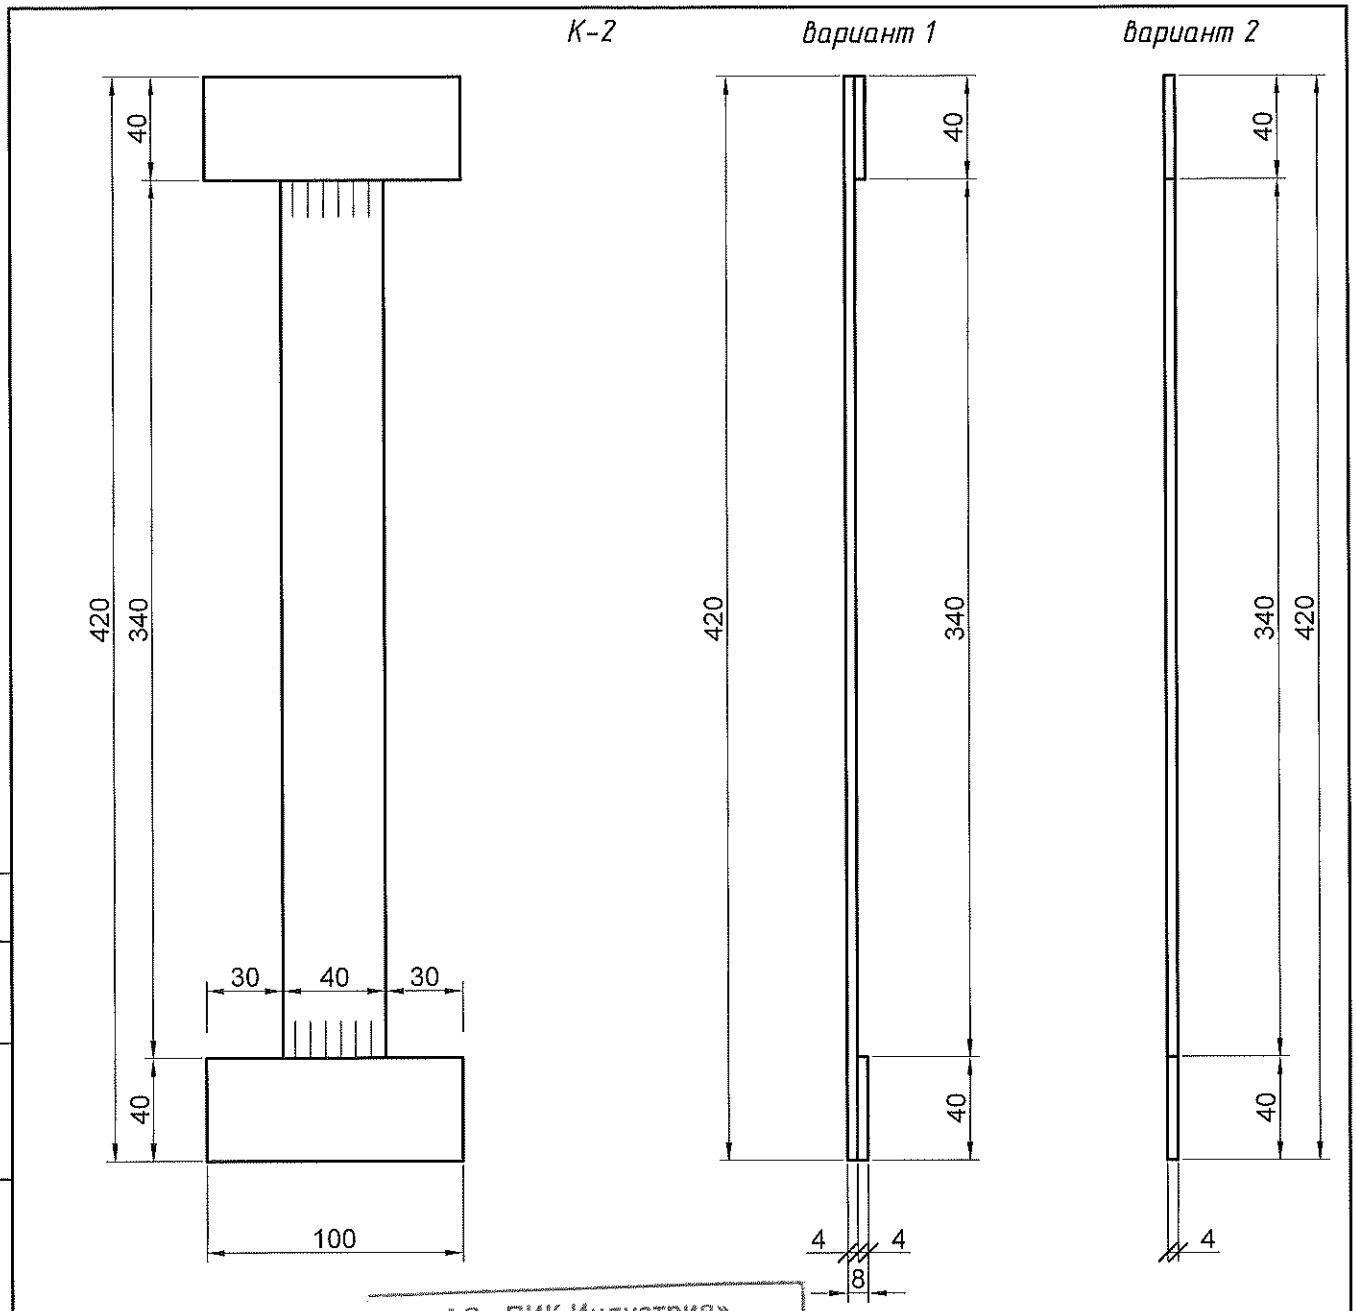

АО «ПИК-Индустрия»
КОНТРОЛЬНЫЙ ЭКЗЕМПЛЯР
Отдел
Технической документации

300201-СИ

Взамен инв. N

Подпись и дата 27 АВГ 2018

Арх.N подл.

Изм.	Кол. уч	Лист	N док.	Подпись	Дата
1		нов			23.08
Разработал		Юманкин			24.08.18
Утвердил		Михайлин			


Альбом кровельных защитных фартуков

Жилые дома ПАО "ГК ПИК".

Костыль К-2

Стадия	Лист	Листов
Р	34	

АО "ПИК-Индустрия"

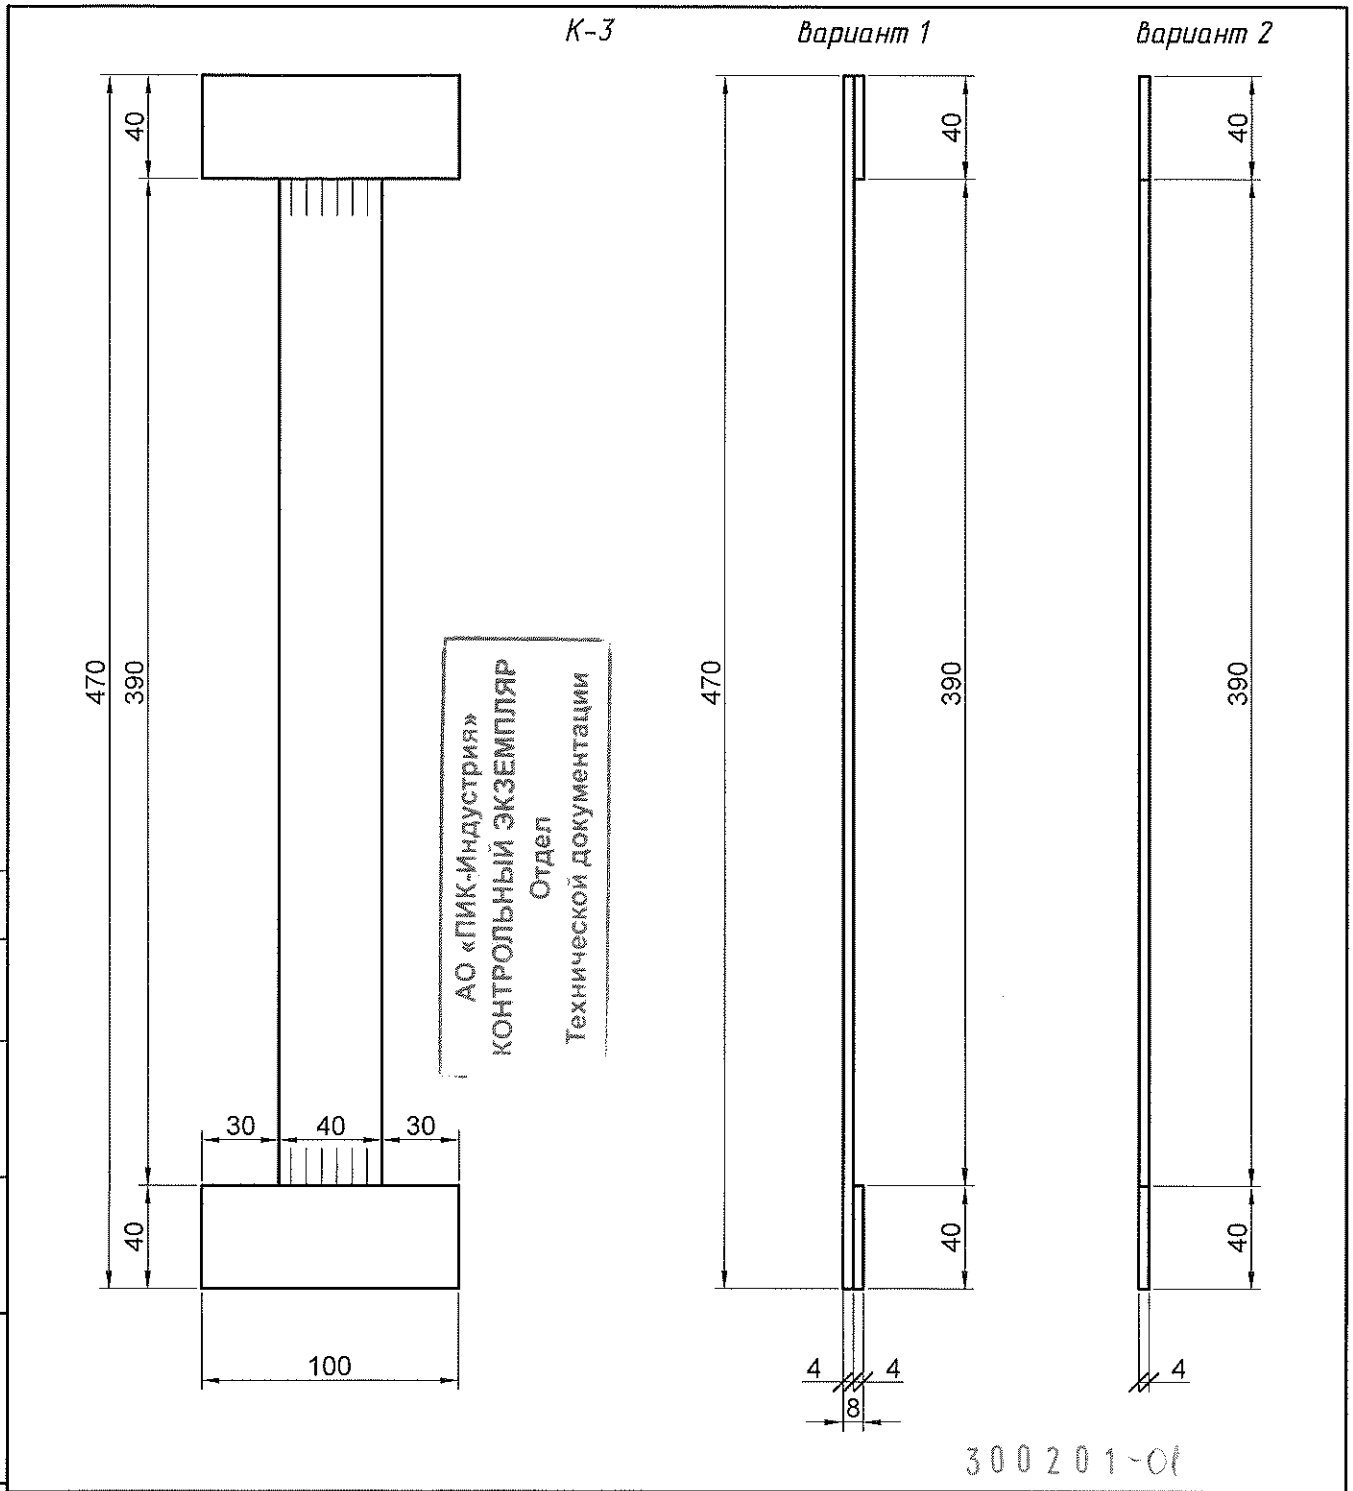


300201-01

						Альбом кровельных защитных фартуков	
1		нов			24.08		
Изм.	Кол. уч	Лист	N док.	Подпись	Дата	Жилые дома ПАО "ГК ПИК",	
Разработал		Юманкин			24.08		
						Костыль К-3	Стадия: Р; Лист: 35; Листов:
							АО "ПИК-Индустрия"
Утвердил		Михайлин					

Взамен инв. N

Подпись и дата 27 АВГ 2018

Арх.N подл.

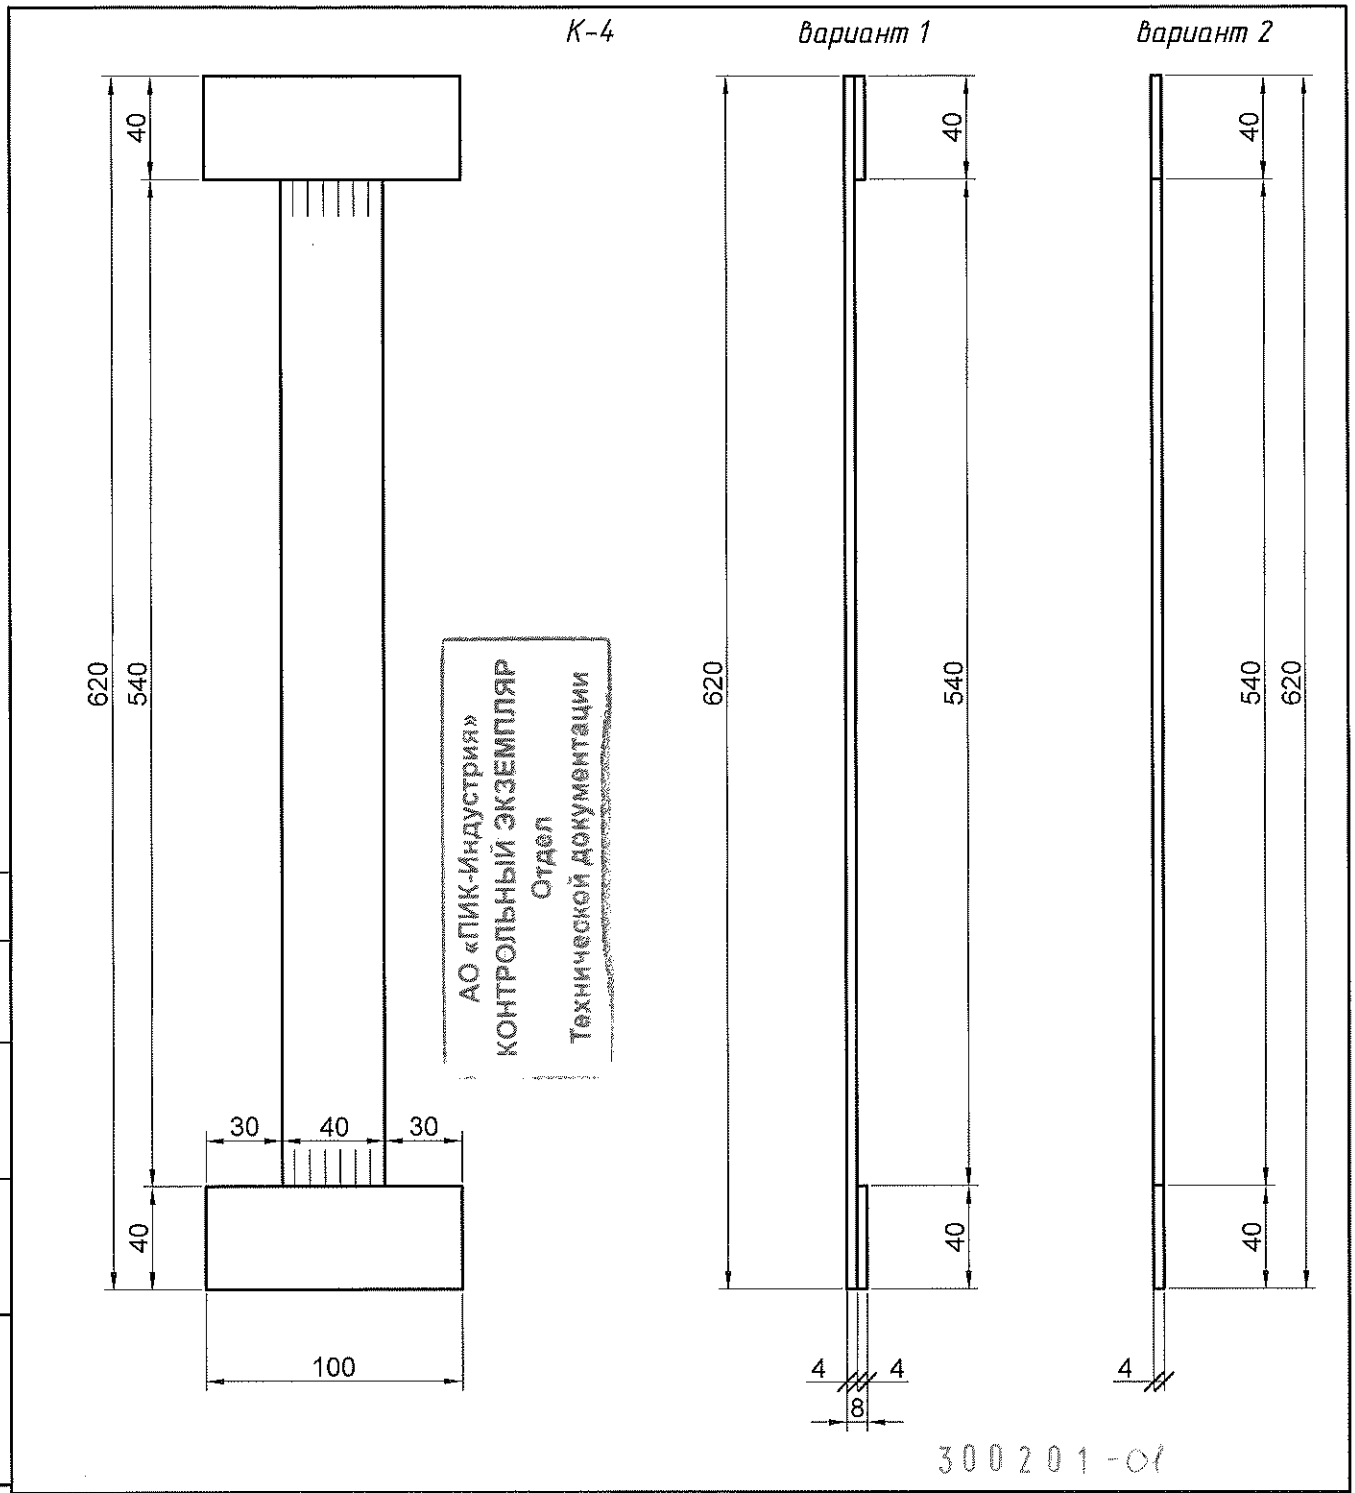


300201-01

						Альбом кровельных защитных фартуков
1		нов			27.08.18	Жилые дома ПАО "ГК ПИК".
Изм.	Кол. уч	Лист	N док.	Подпись	Дата	
Разработал		Юманкин			27.08.18	Костыль К-4
						Стадия: Р; Лист: 36; Листов:
Утвердил		Михайлин				АО "ПИК-Индустрия"

Взамен инв. N

Подпись и дата 27 АВГ 2018

Арх.N подл.

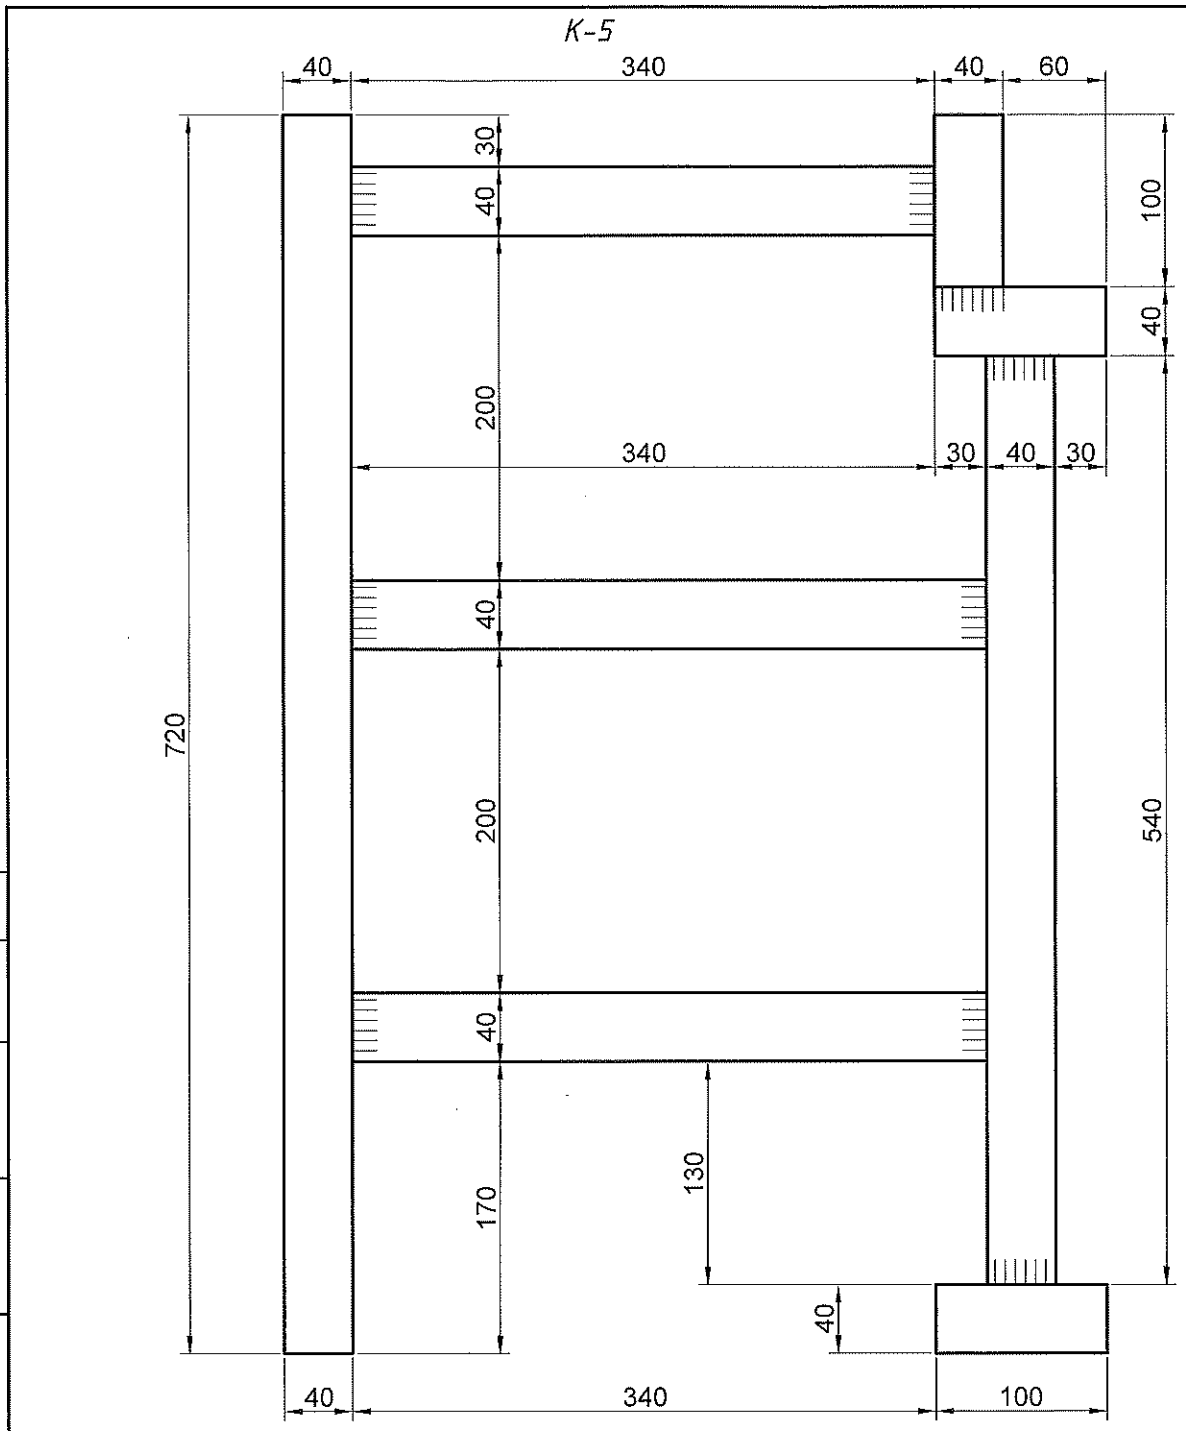

АО «ПИК-Индустрия»
КОНТРОЛЬНЫЙ ЭКЗЕМПЛЯР
Отдел
Технической документации

300201-01


						Альбом кровельных защитных фартуков
1		нов			2408	
Изм.	Кол. уч	Лист	N док.	Подпись	Дата	Жилые дома ПАО "ГК ПИК",
Разработал		Юманкин			24.08.19	
						Костыль К-5
						Стадия: Р; Лист: 37; Листов:
Утвердил		Михайлин				АО "ПИК-Индустрия"

Взамен инв. N

Подпись и дата 27 АВГ 2019

Арх.N подл.

К-6

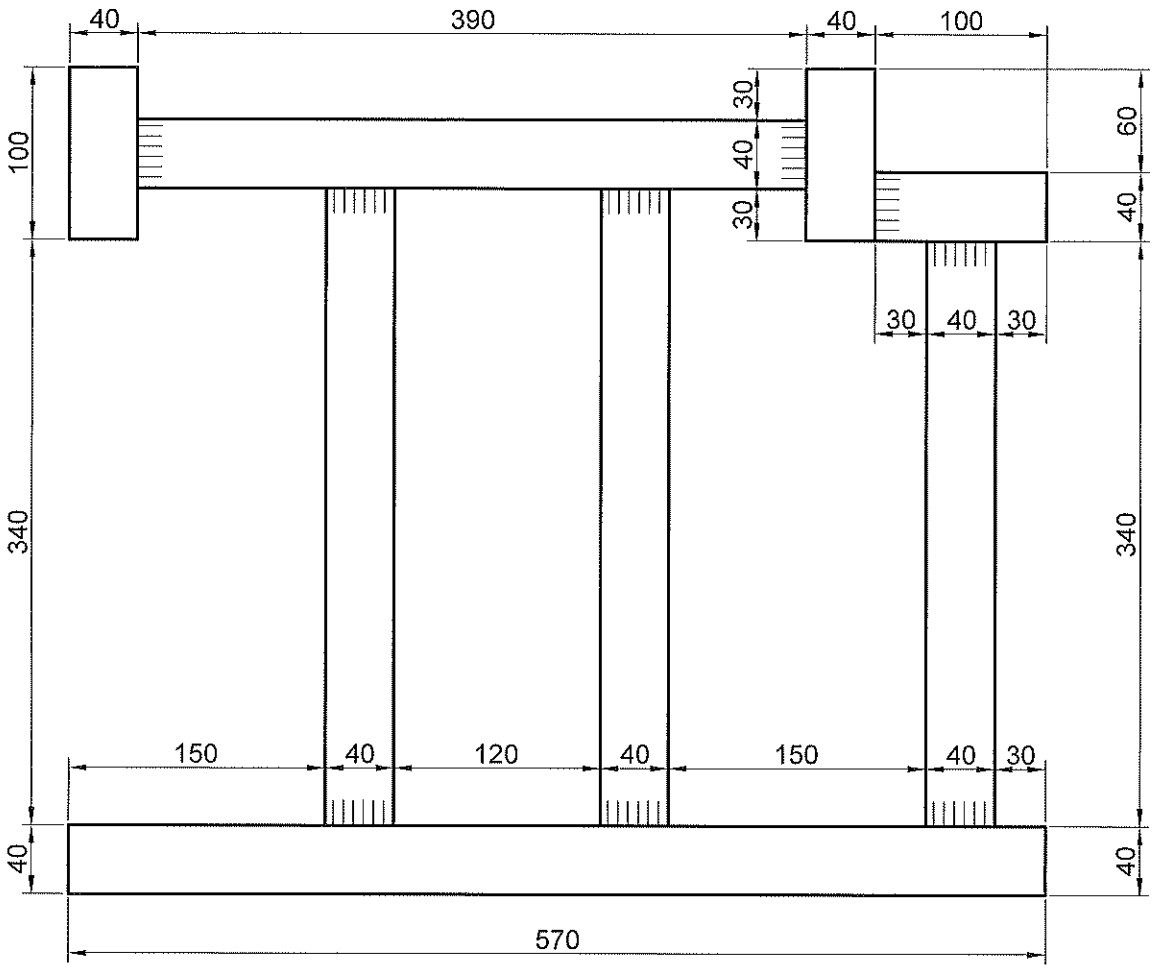

АО «ПИК-Индустрия»
КОНТРОЛЬНЫЙ ЭКЗЕМПЛЯР
Отдел
Технической документации

300201-01

Взамен инв. N

Подпись и дата 27 АВГ 2018

Арх.N подл.

Изм.	Кол. уч.	Лист	N док.	Подпись	Дата
1		нов			27.08
Разработал		Юманкин			24.08.18
Утвердил		Михайлин			


Альбом кровельных защитных фартуков

Жилые дома ПАО "ГК ПИК".

Костыль К-6

Стадия	Лист	Листов
Р	38	

АО "ПИК-Индустрия"

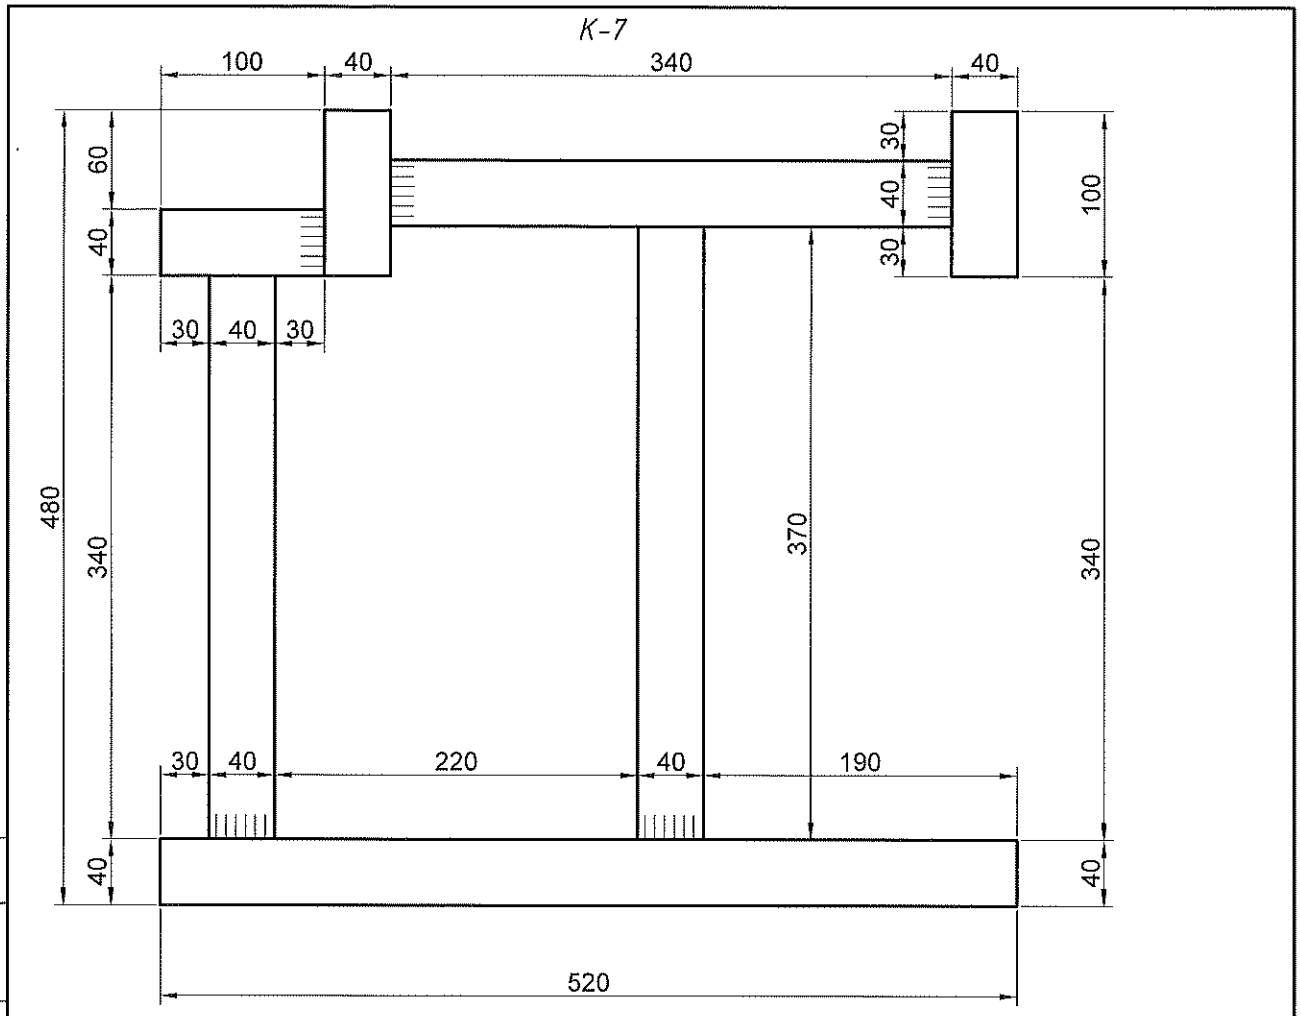

АО «ПИК-Индустрия»
КОНТРОЛЬНЫЙ ЭКЗЕМПЛЯР
Отдел
Технической документации
300201-01


						Альбом кровельных защитных фартуков
1		нов			27.08.18	Жилые дома ПАО "ГК ПИК".
Изм.	Кол. уч.	Лист	N док.	Подпись	Дата	
Разработал		Юманкин			24.08.18	Костыль К-7
						Стадия: Р; Лист: 39; Листов:
Утвердил		Михайлин				АО "ПИК-Индустрия"


Взамен инв. N

Подпись и дата 27 АВГ 2018

Арх.N подл.

К-8

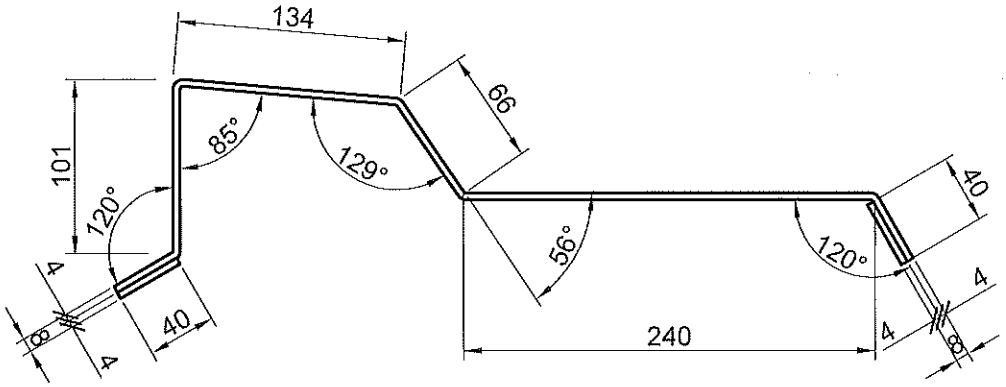

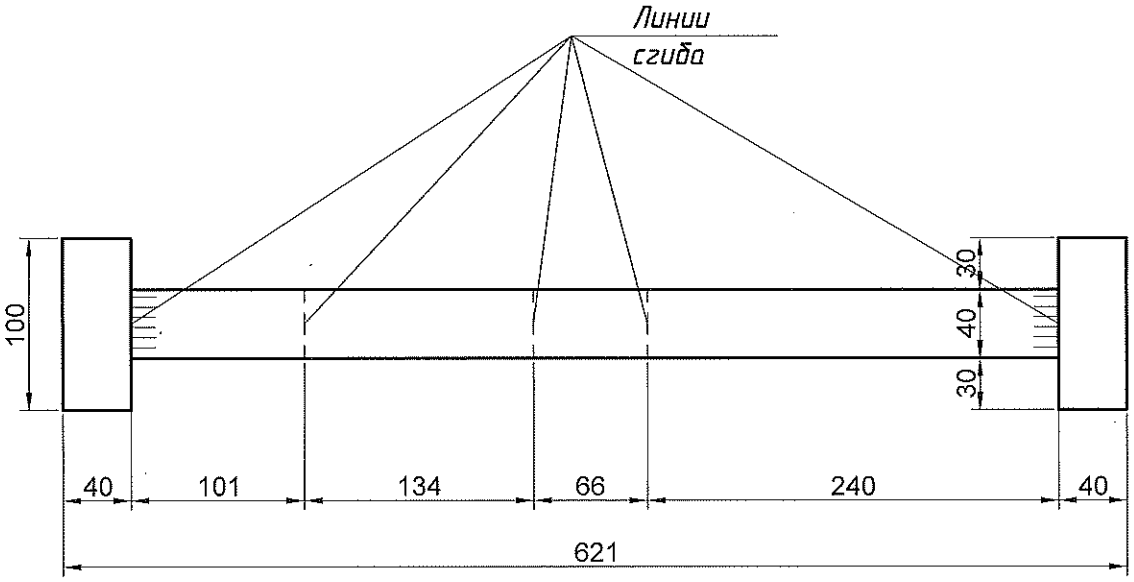

АО «ПИК-Индустрия»
КОНТРОЛЬНЫЙ ЭКЗЕМПЛЯР
Отдел
Технической документации
300201-01

Взамен инв. N

Подпись и дата 27 АВГ 2018

Арх.N подл. 2000/18

Изм.	Кол. уч.	Лист	N док.	Подпись	Дата
1		нсб			24.08
Разработал		Юманкин			24.08
Утвердил		Михайлин			

Альбом кровельных защитных фартуков

Жилые дома ПАО "ГК ПИК".


Костыль К-8
(Входная группа)


Стадия	Лист	Листов
Р	40	

для парапетов шириной 380 мм

АО "ПИК-Индустрия"

К-9

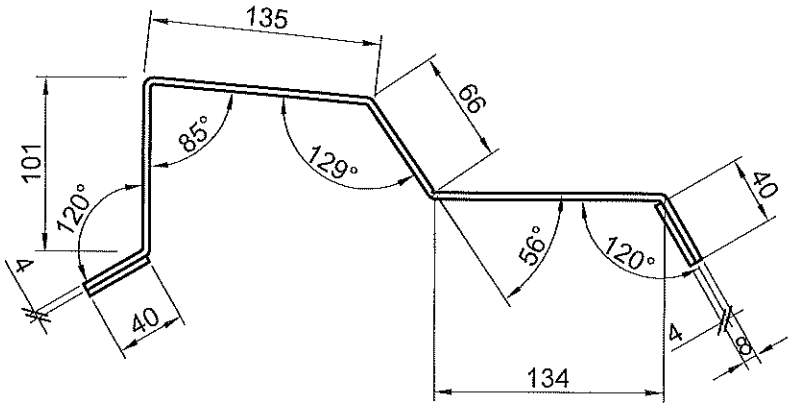

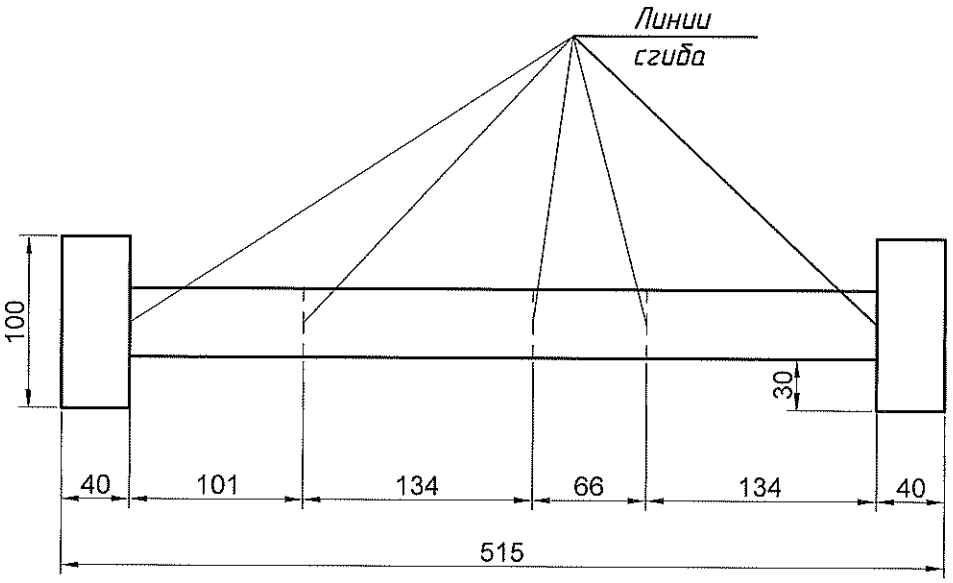

АО «ПИК-Индустрия»
КОНТРОЛЬНЫЙ ЭКЗЕМПЛЯР
Отдел
Технической документации
300201-01

Взамен инв. N

Подпись и дата 27 АВГ 2018

Арх.N подл.

Изм.	Кол. уч	Лист	N док.	Подпись	Дата
1		нов			24.08
Разработал		Юманкин			24.08.18
Утвердил		Михайлин			

Альбом кровельных защитных фартуков

Жилые дома ПАО "ГК ПИК".


Костыль К-9
(Входная группа)


Стадия	Лист	Листов
Р	41	

для парапетов шириной 275 мм

АО "ПИК-Индустрия"

К-10

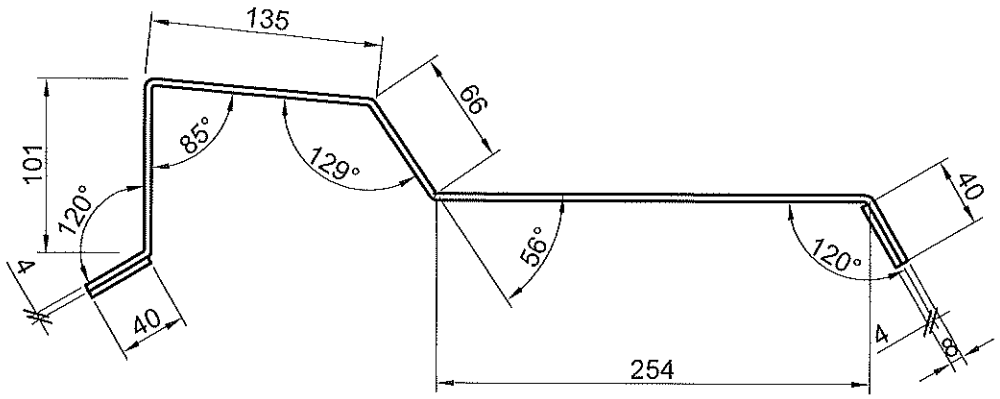

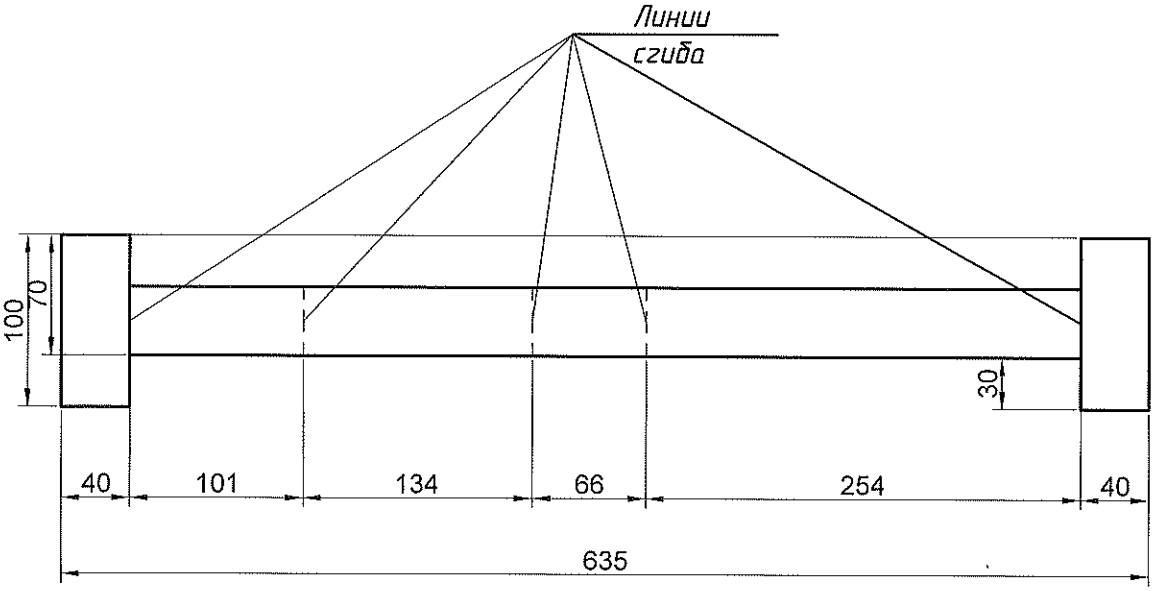


АО «ПИК-Индустрия»
КОНТРОЛЬНЫЙ ЭКЗЕМПЛЯР
Отдел
Технической документации
300201-01


						Альбом кровельных защитных фартуков
1		нов			27.08	
Изм.	Кол. уч.	Лист	N док.	Подпись	Дата	Жилые дома ПАО "ГК ПИК",
Разработал		Юманкин			24.08.18	
						Костыль К-10 (Входная группа)
						Стадия: Р; Лист: 42; Листов:
						для парапетов шириной 395 мм
Утвердил		Михайлин				АО "ПИК-Индустрия"

Взамен инв. N

Подпись и дата 27 АВГ 2018

Арх.N подл.

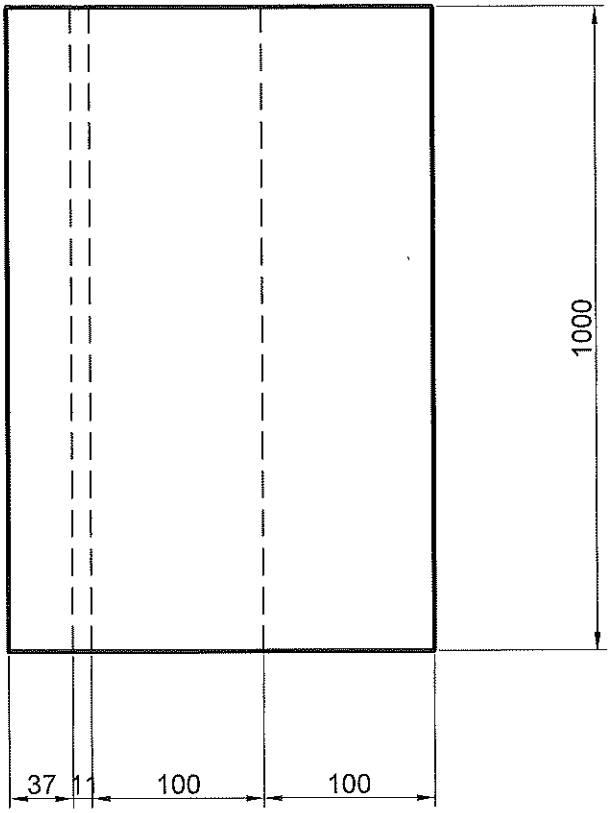

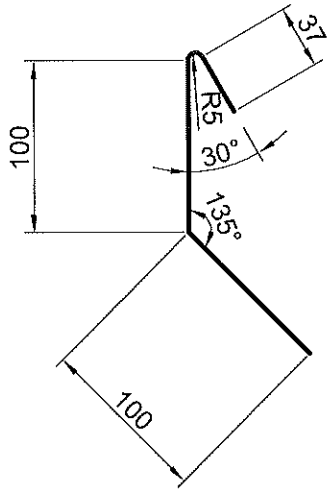

АО «ПИК-Индустрия»
КОНТРОЛЬНЫЙ ЭКЗЕМПЛЯР
Отдел
Технической документации

300201-02


						Альбом кровельных защитных фартуков
2		нов.			30.11.18	
Изм.	Кол. уч	Лист	N док.	Подпись	Дата	Жилые дома ПАО "ГК ПИК".
Разработал		Юманкин				
						Фс-1 (Входная группа)
Утвердил		Михайлин				АО "ПИК-Индустрия"


Стадия	Лист	Листов
Р	43	

Взамен инв. N

Подпись и дата 03 [illegible] 2019

Арх.N подл. 2-33-37/ИА

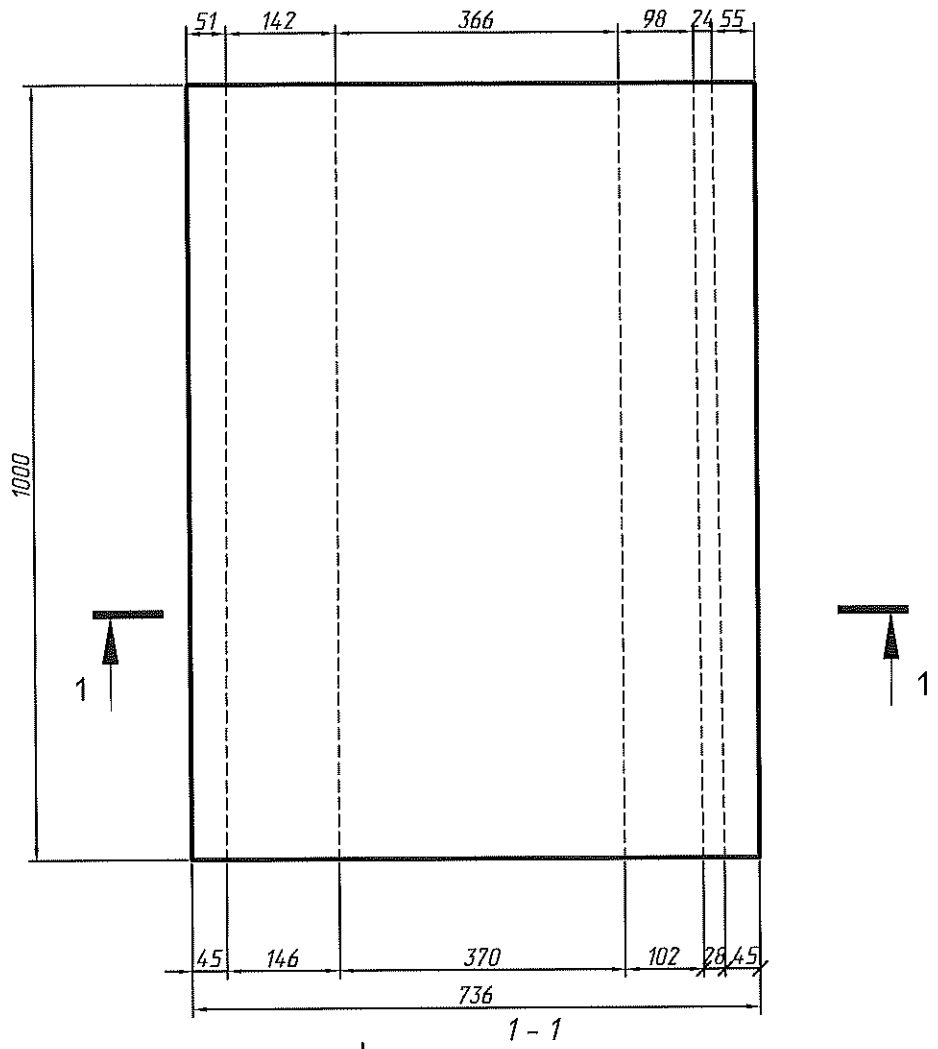

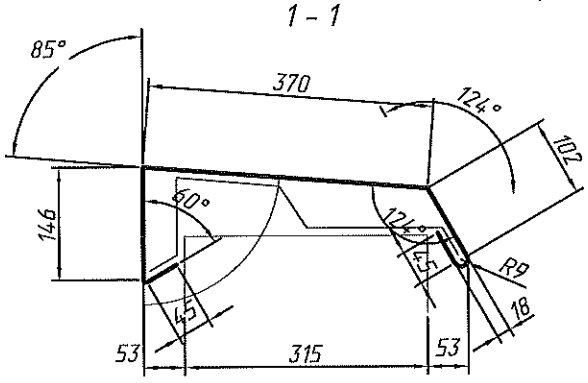

АО «ПИК-Индустрия»
КОНТРОЛЬНЫЙ ЭКЗЕМПЛЯР
Отдел
Технической документации

300201-ОВ

Взамен инв. N

Подпись и дата 03.12.2018

Арх.N подл. 3641/18-1

Изм.	Кол. уч.	Лист	N док.	Подпись	Дата
2		нов.			30.11.18
Разработал		Юманкин			
Утвердил		Михайлин			

Альбом кровельных защитных фартуков


Жилые дома ПАО "ГК ПИК",


Ф-1*
входная группа

Стадия	Лист	Листов
Р	44	

для парапетов шириной 315 мм

АО "ПИК-Индустрия"

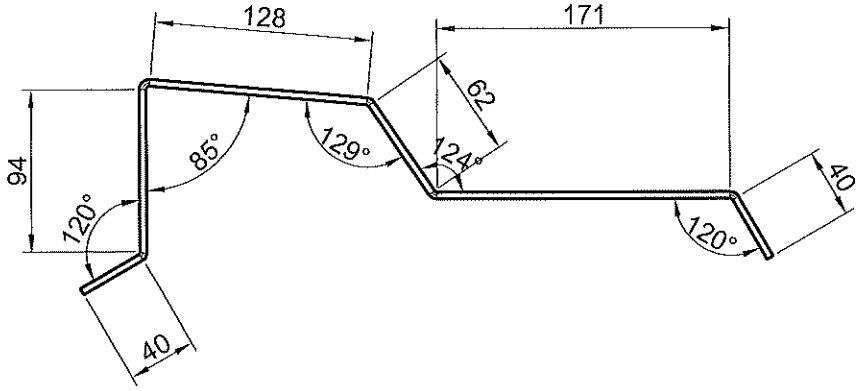

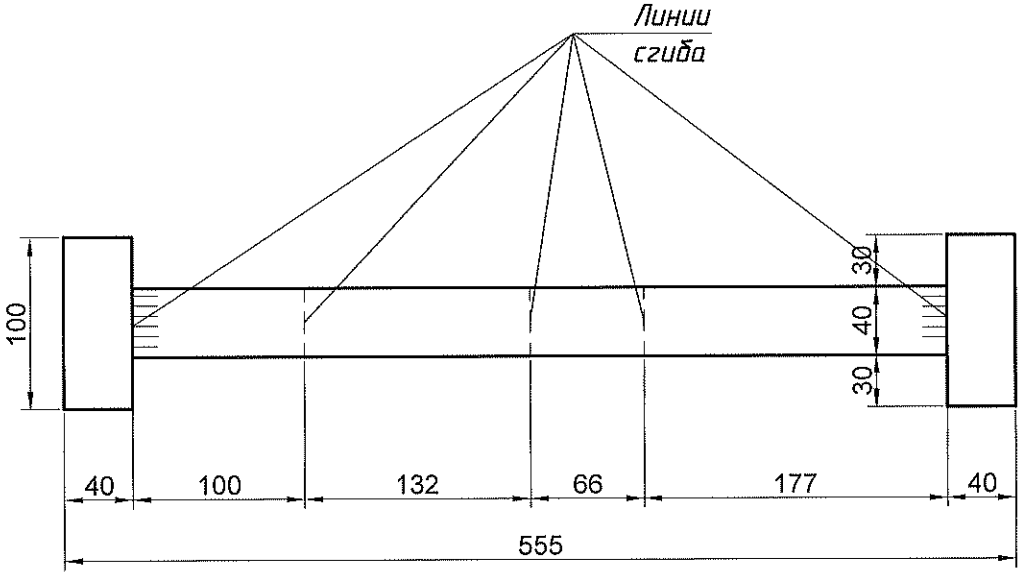

АО «ПИК-Индустрия»
КОНТРОЛЬНЫЙ ЭКЗЕМПЛЯР
Отдел
Технической документации

300201-ОВ

						Альбом кровельных защитных фартуков
2		нов.			30.11.18	Жилые дома ПАО "ГК ПИК",
Изм.	Кол. уч.	Лист	N док.	Подпись	Дата	
Разработал		Юманкин				Костыль К-5* (Входная группа)
						для парапетов шириной 315 мм
Утвердил		Михайлин				


Стадия	Лист	Листов
Р	45	


АО "ПИК-Индустрия"

Взамен инв. N

Подпись и дата 03.12.2018

Арх.N подл. 23547/18

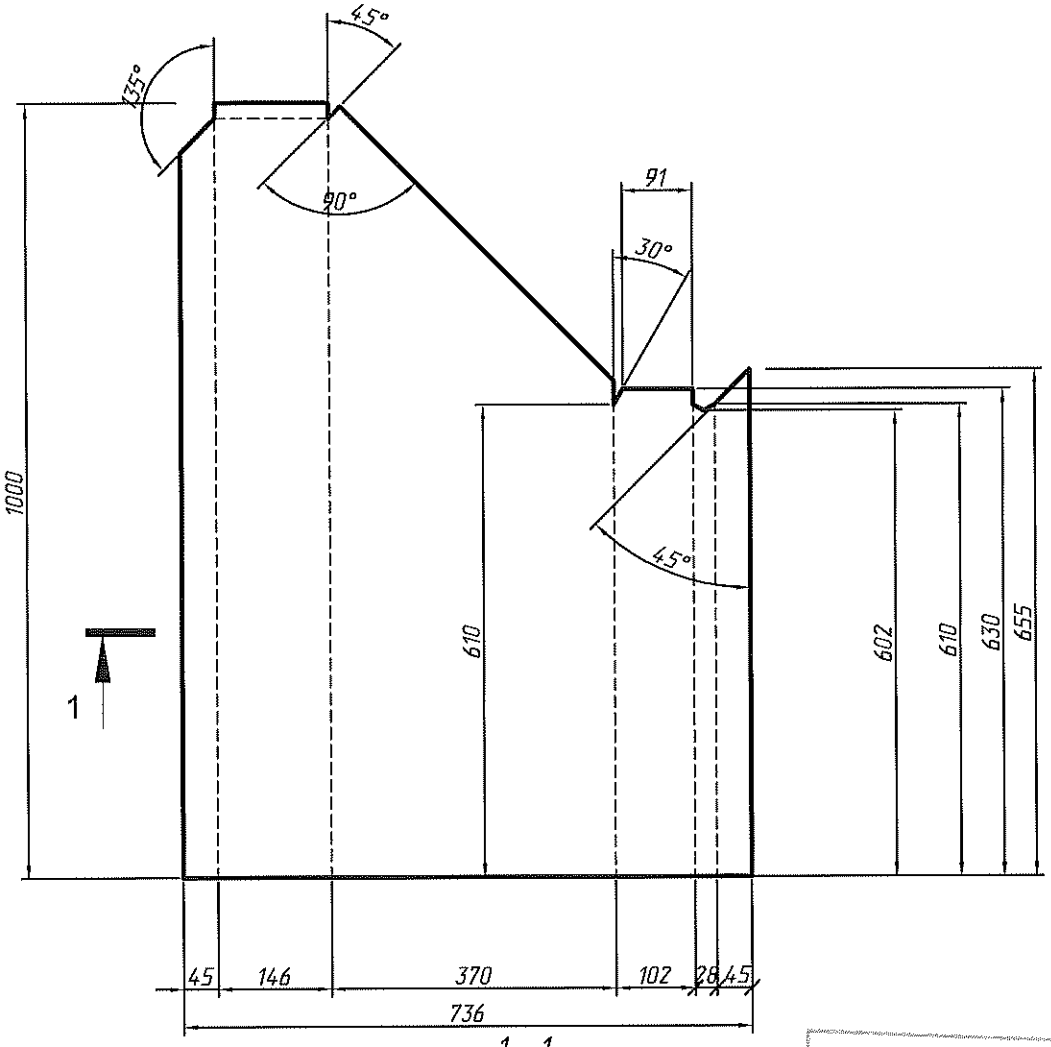

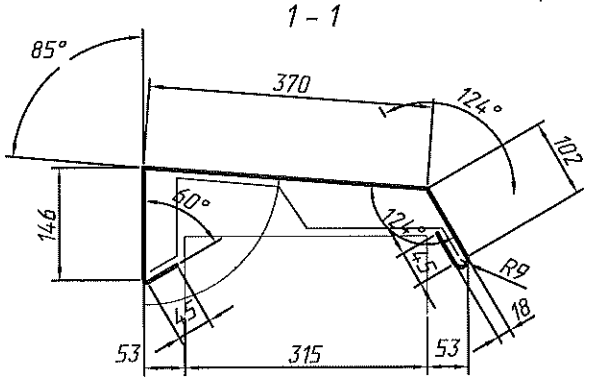

АО «ПИК-Индустрия»
КОНТРОЛЬНЫЙ ЭКЗЕМПЛЯР
Отдел
Технической документации

300201-02

Взамен инв. N

Подпись и дата 03.12.2018

Арх.N подл. 2.1.24/18-ГК

Изм.	Кол. уч.	Лист	N док.	Подпись	Дата
2		нов.			30.11.18
Разработал		Юманкин			
Утвердил		Михайлин			

Альбом кровельных защитных фартуков


Жилые дома ПАО "ГК ПИК".

Стадия	Лист	Листов
Р	46	


ф-4*
входная группа

для парапетов шириной 315 мм

АО "ПИК-Индустрия"

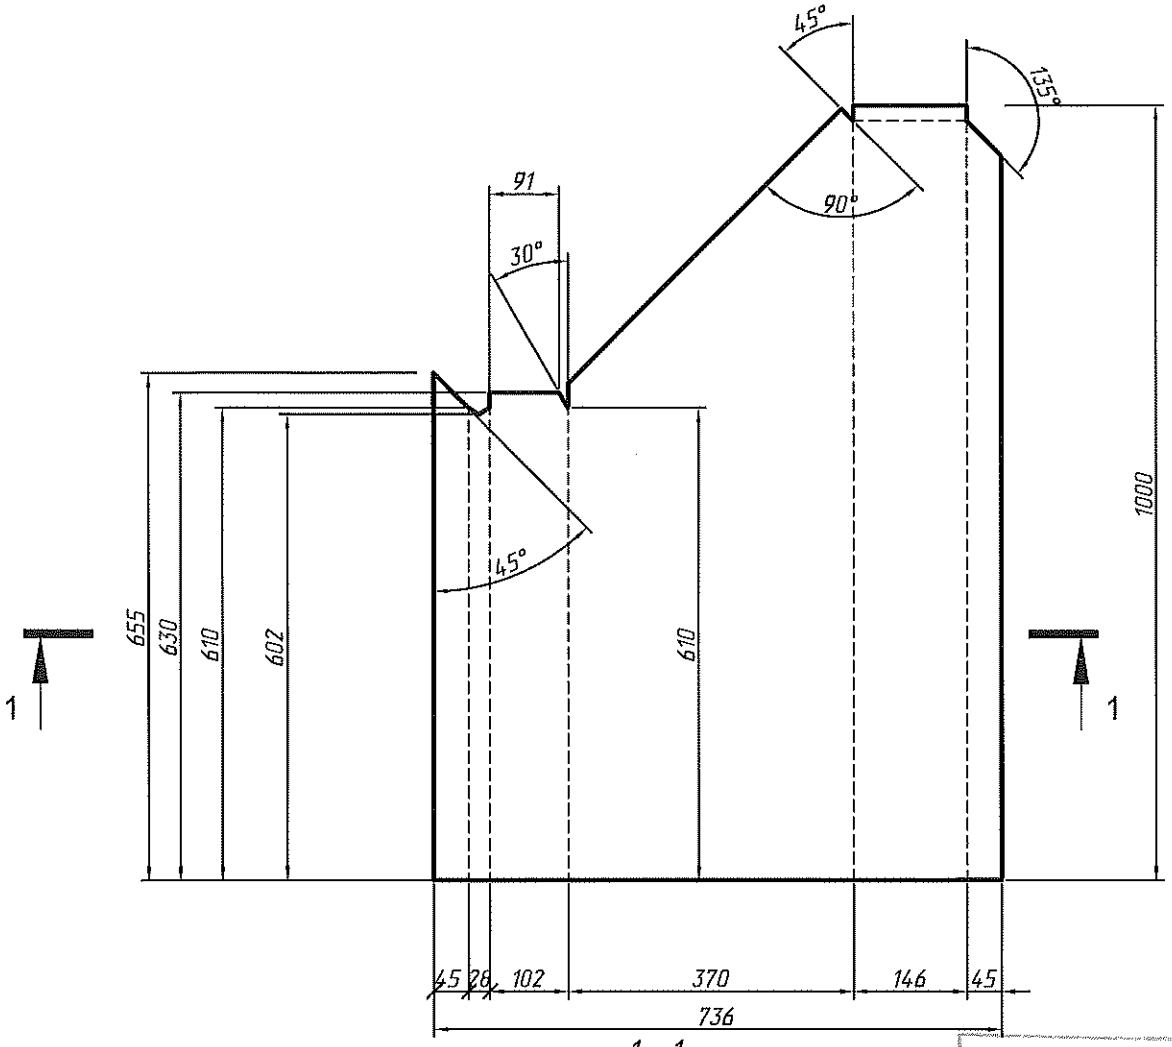

1 – 1

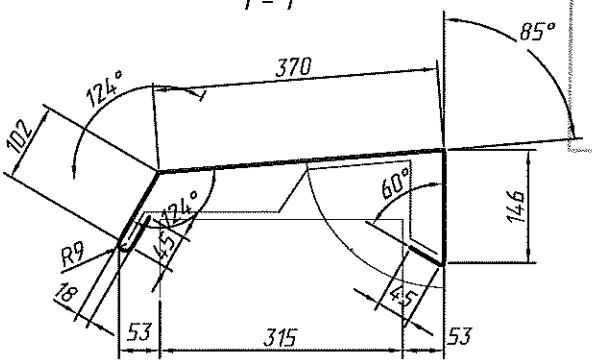

АО «ПИК-Индустрия»
КОНТРОЛЬНЫЙ ЭКЗЕМПЛЯР
Отдел
Технической документации

300201-02

						Альбом кровельных защитных фартуков
2		нов.			30.11.18	
Изм.	Кол. уч	Лист	N док.	Подпись	Дата	Жилые дома ПАО "ГК ПИК",
Разработал		Юманкин				
						ф-5* входная группа
Утвердил		Михайлин				для парапетов шириной 315 мм


Стадия	Лист	Листов
Р	47	

АО "ПИК-Индустрия"


Взамен инв. N

Подпись и дата 03.12.2018

Арх.N подл. 33-2-4/18

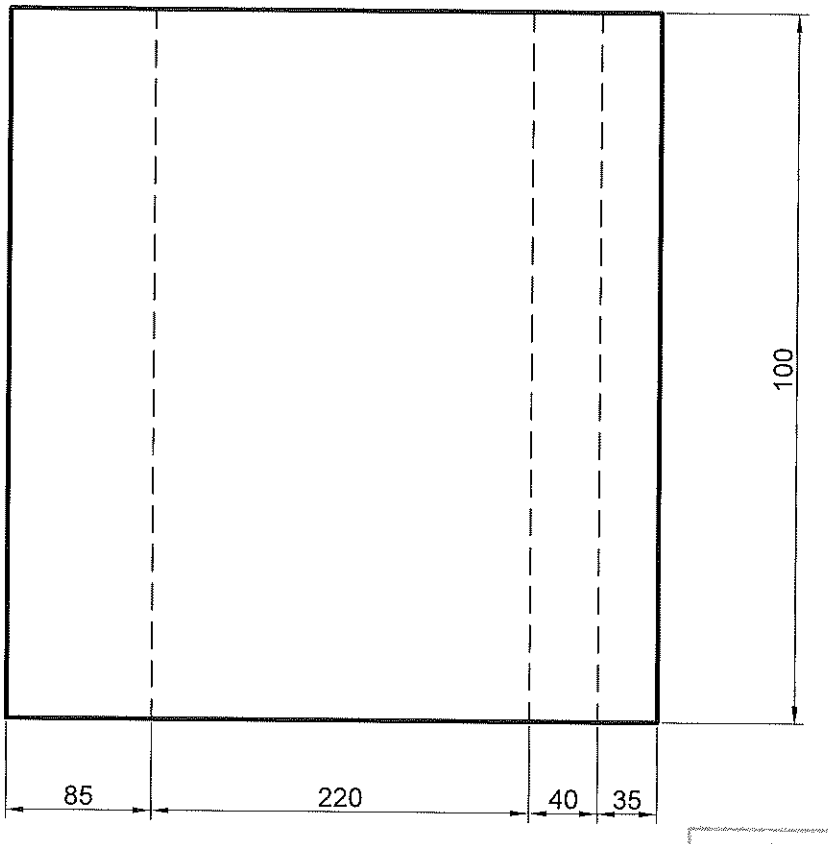

АО «ПИК-Индустрия»
КОНТРОЛЬНЫЙ ЭКЗЕМПЛЯР
Отдел
Технической документации

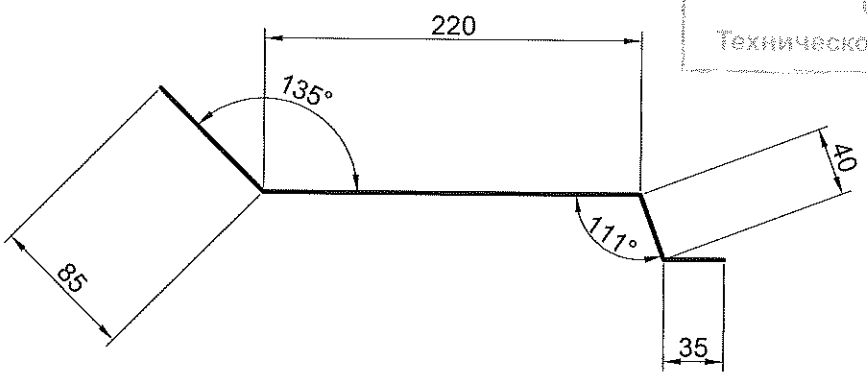

300201-02

						Альбом кровельных защитных фартуков
2		нов.			30.11.18	
Изм.	Кол. уч.	Лист	N док.	Подпись	Дата	Жилые дома ПАО "ГК ПИК".
Разработал		Юманкин				
						ф-2* (Входная группа)
						Стадия: Р; Лист: 48; Листов:
Утвердил		Михайлин				АО "ПИК-Индустрия"

Взамен инв. N

Подпись и дата 13 ДЕК 2018

Арх.N подл. 1-33-4/18